






http: www.sintec.ru
156014, Россия, г.Кострома
ул.Индустриальная 7а
тел.: +7 (4942) 416181 (+101), +7 (4942) 414205 (+101)
141031, Россия, Московская обл.,
Мытищинский р-н, п. Нагорное, ул. Центральная, вл. 3, стр. 1.
тел.: +7 (495) 788-16-16





249406, Россия, 249406, Калужская область,
Людиновский район, город Людиново,
улица К.Либкнехта, дом 3, помещение 18
тел. 8 (495) 970-01-07

Заказчик		000 “Ультра Декор”	Customer		LLC “Ultra Décor”	DIN_DKB_5
Объект		Производство древесностружечных плит	Object		Production of particle boards	
Контракт		028-474	Contract		028-474	
Изготовитель (Компания)		000 “Синтек”	Contractor (Company)		Sintec LLC	
Зона		Зал S0301. Производственно-складской корпус	Location		Hall S0301. Production and warehouse building	
Название проекта		29Щ02	Project name		29Щ02	
Имя файла проекта		29Щ02	Drawing file		29Щ02	
Стадия		P	Design stage			
Разработчик		Бондаренко	Designer		BONDARENKO.N	amount pages 14
Разработано		2024	Release date		2024	
Редактор		Бондаренко	Editor		BONDARENKO.N	
Редактировано		22.04.2024	Date of change		22.04.2024	


			date	04.04.2024				Легенда электрошкафа	Щит рабочего освещения	= 29Щ02	
			designer	BONDARENKO.N						+ Зал SO301. Производственно-складской корпус	
			verify	Stupakov							
revision	date	name	standard	original	copy	Contractor	Technical data	240060	028-452-SO301-00-30	page pag.	1b 14

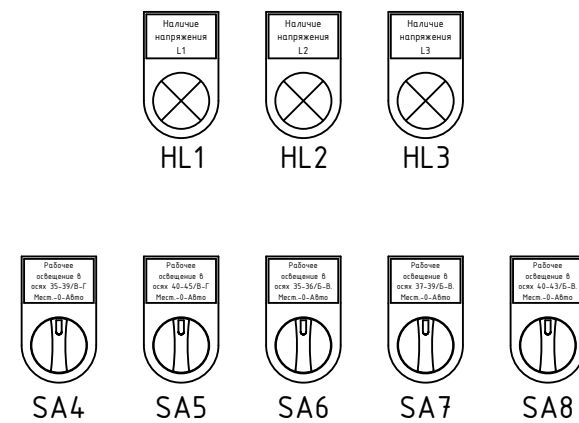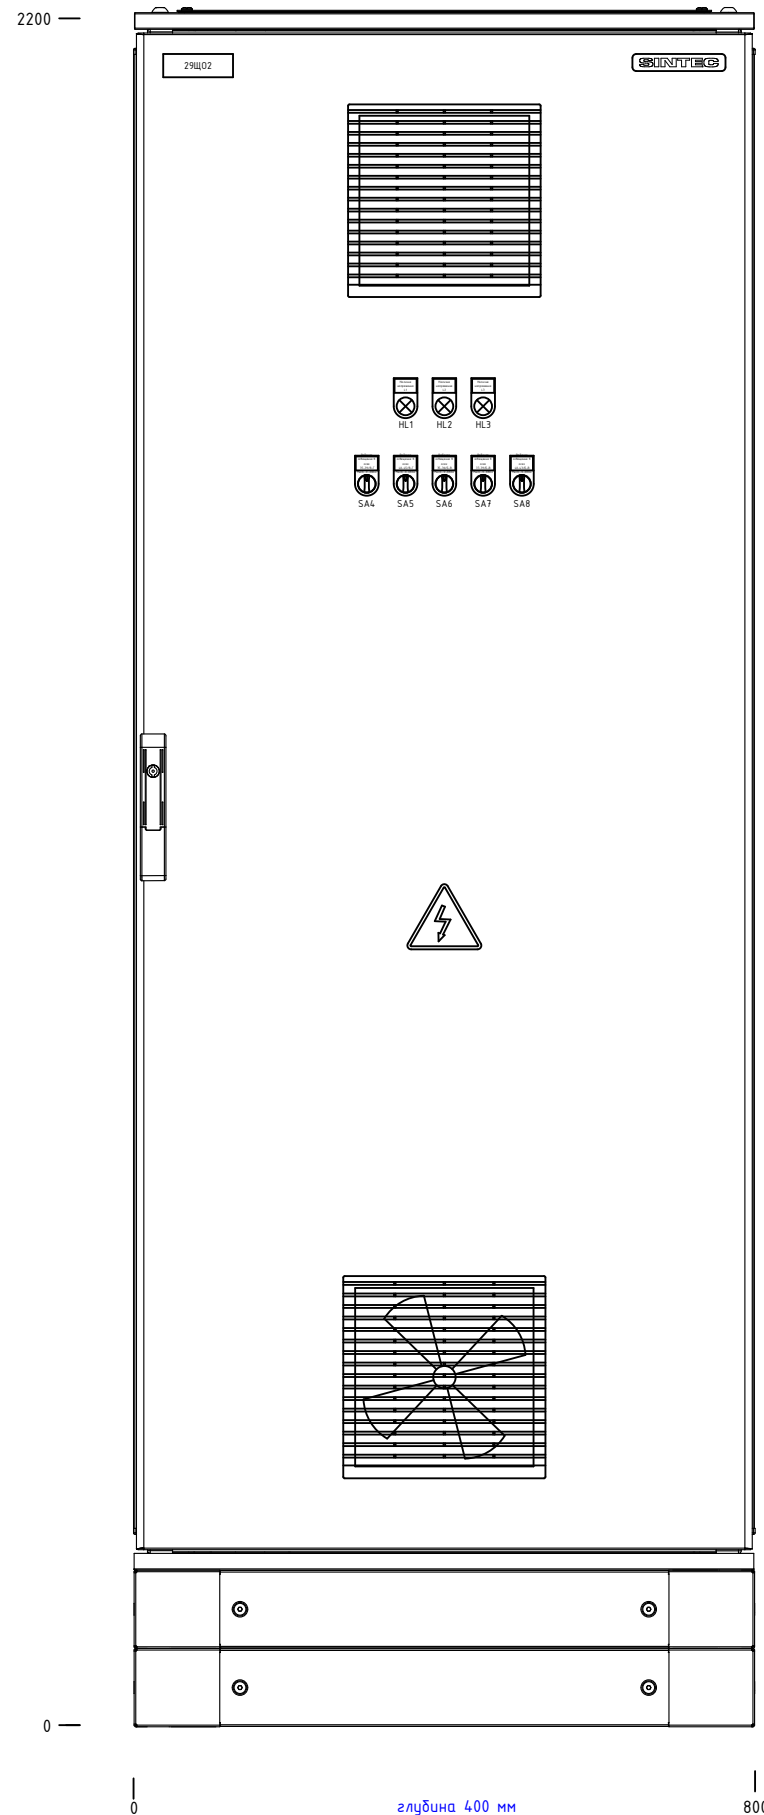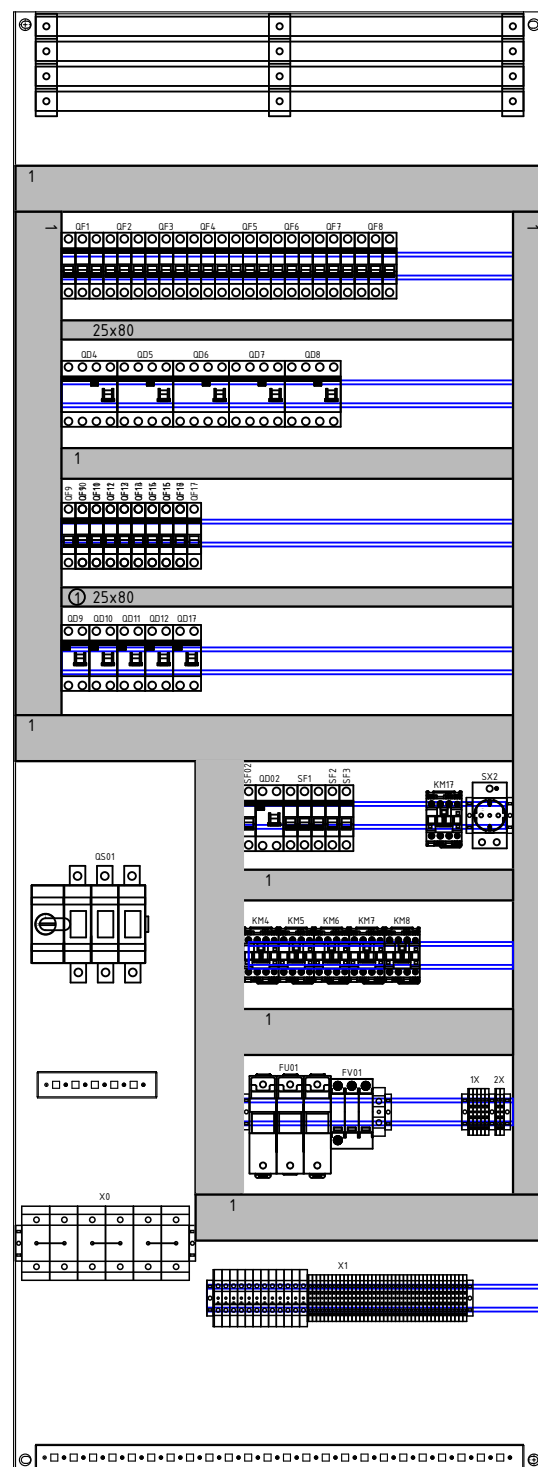

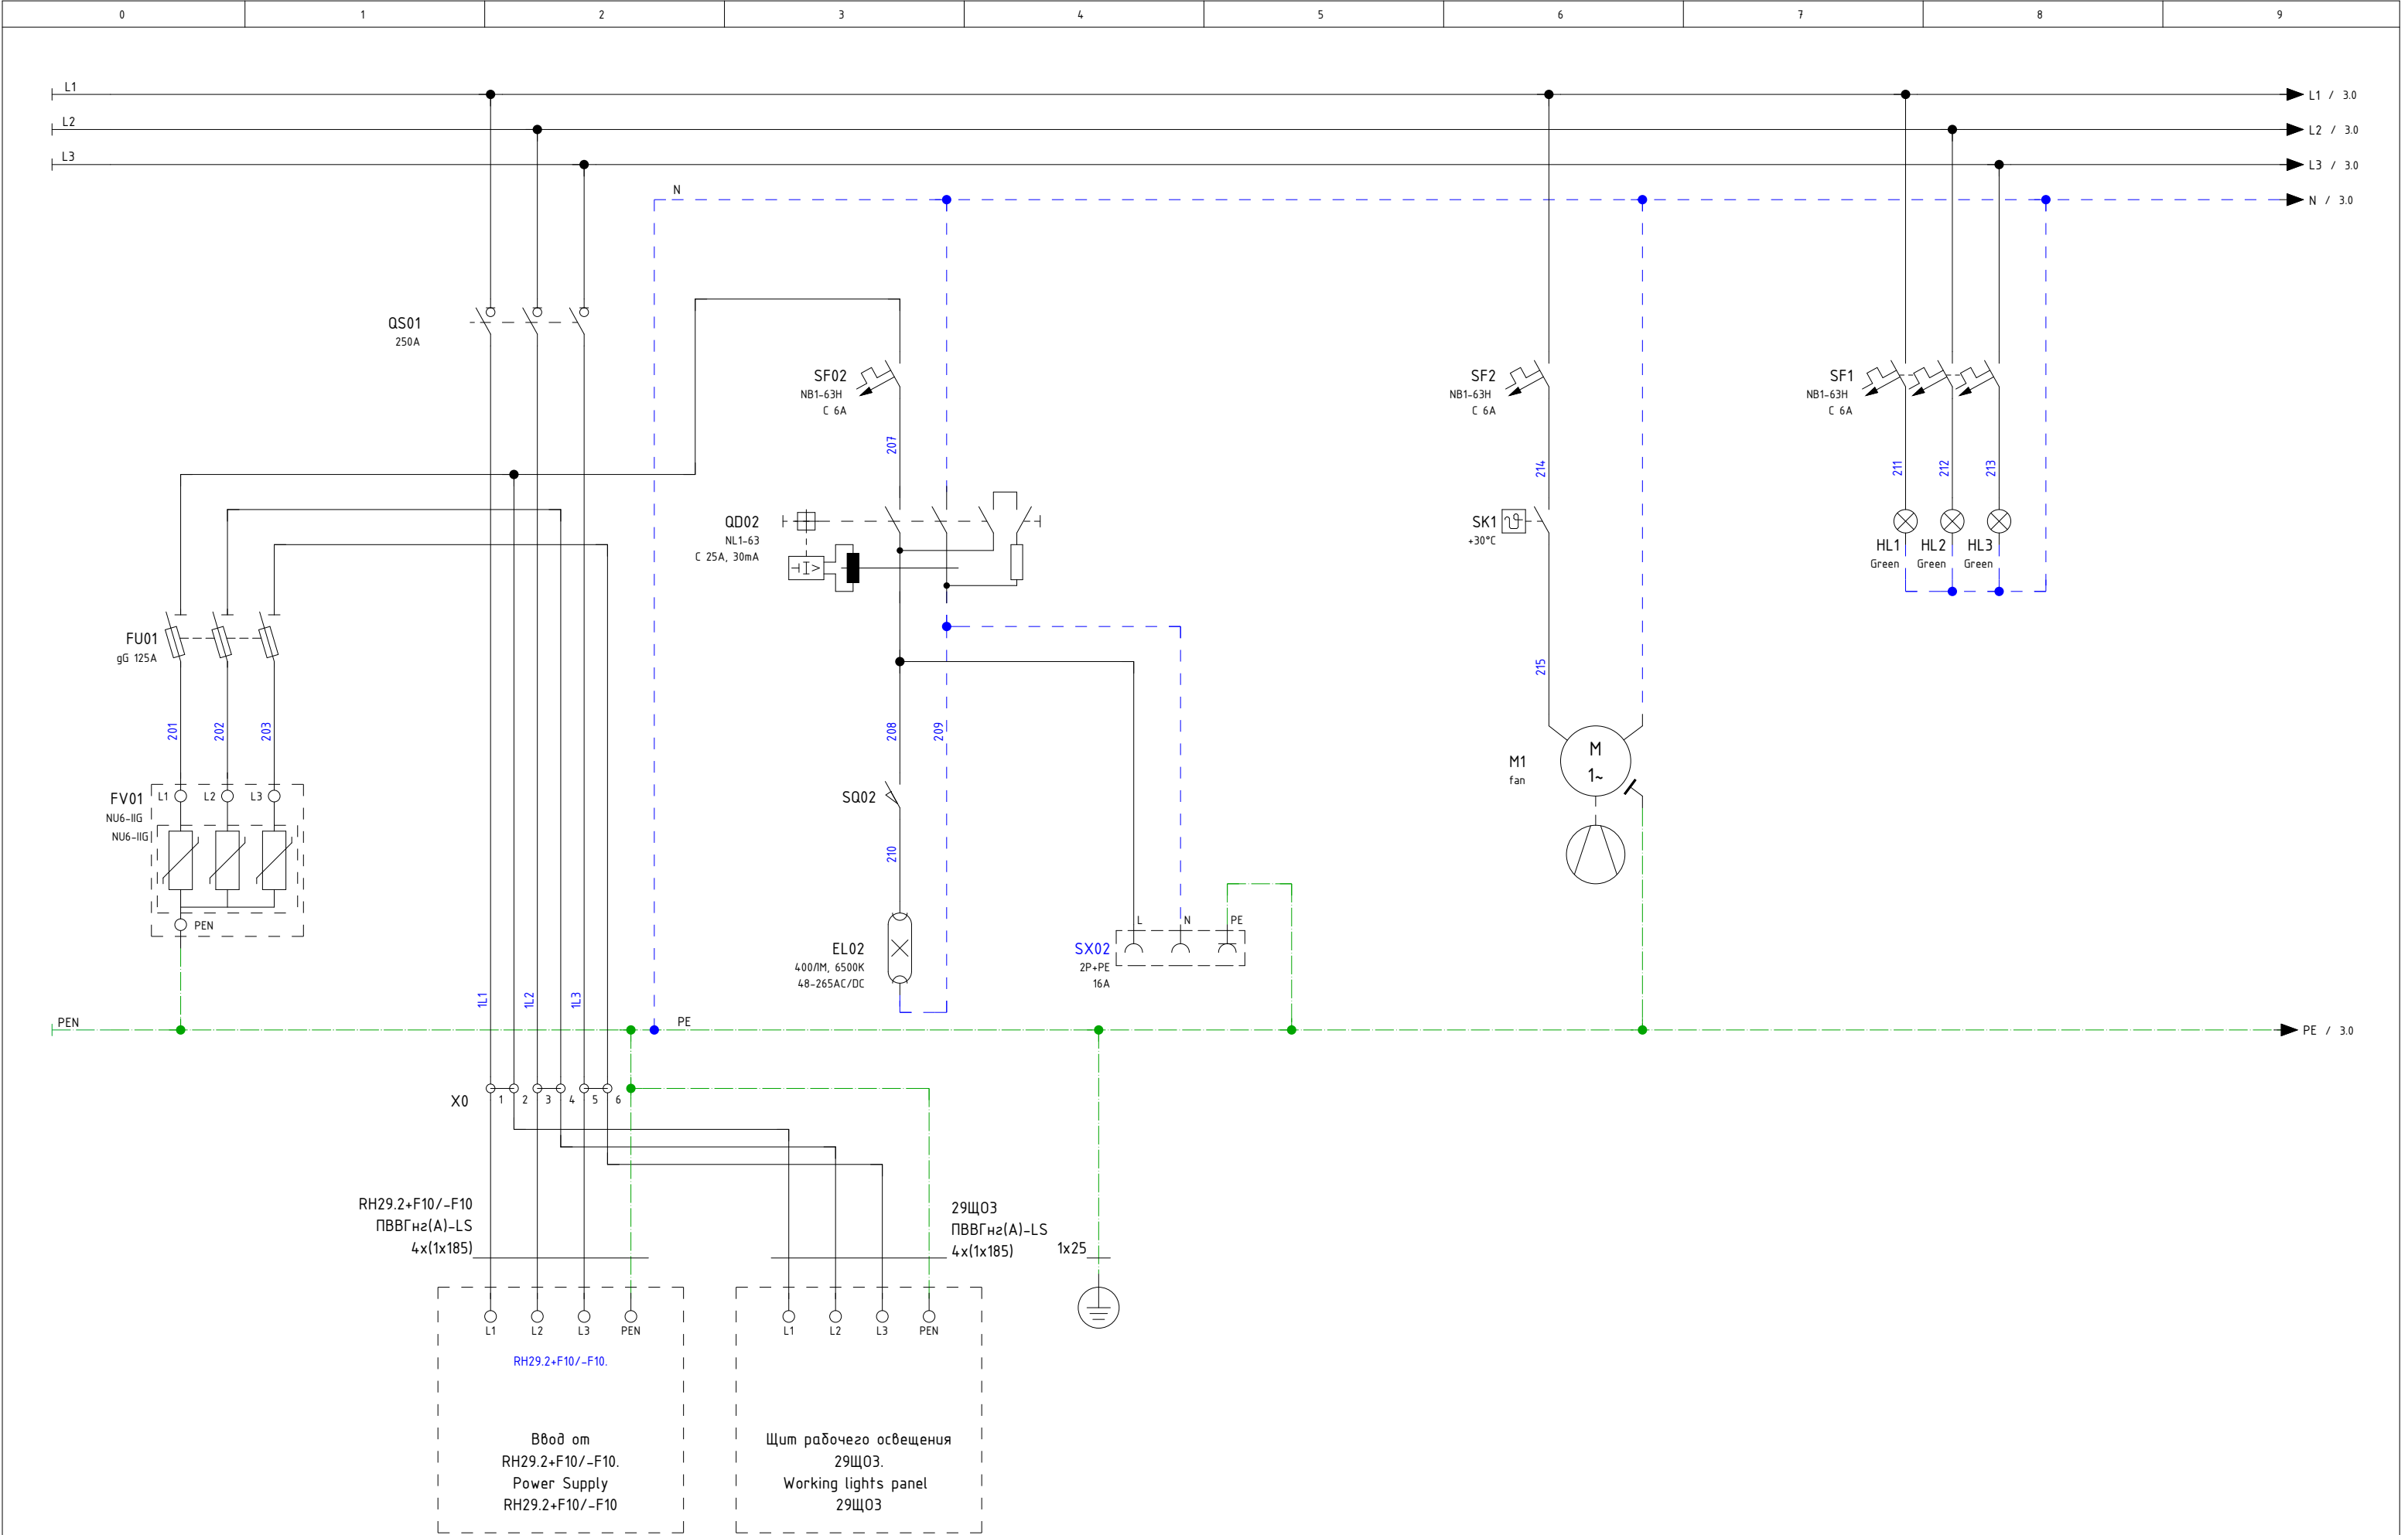

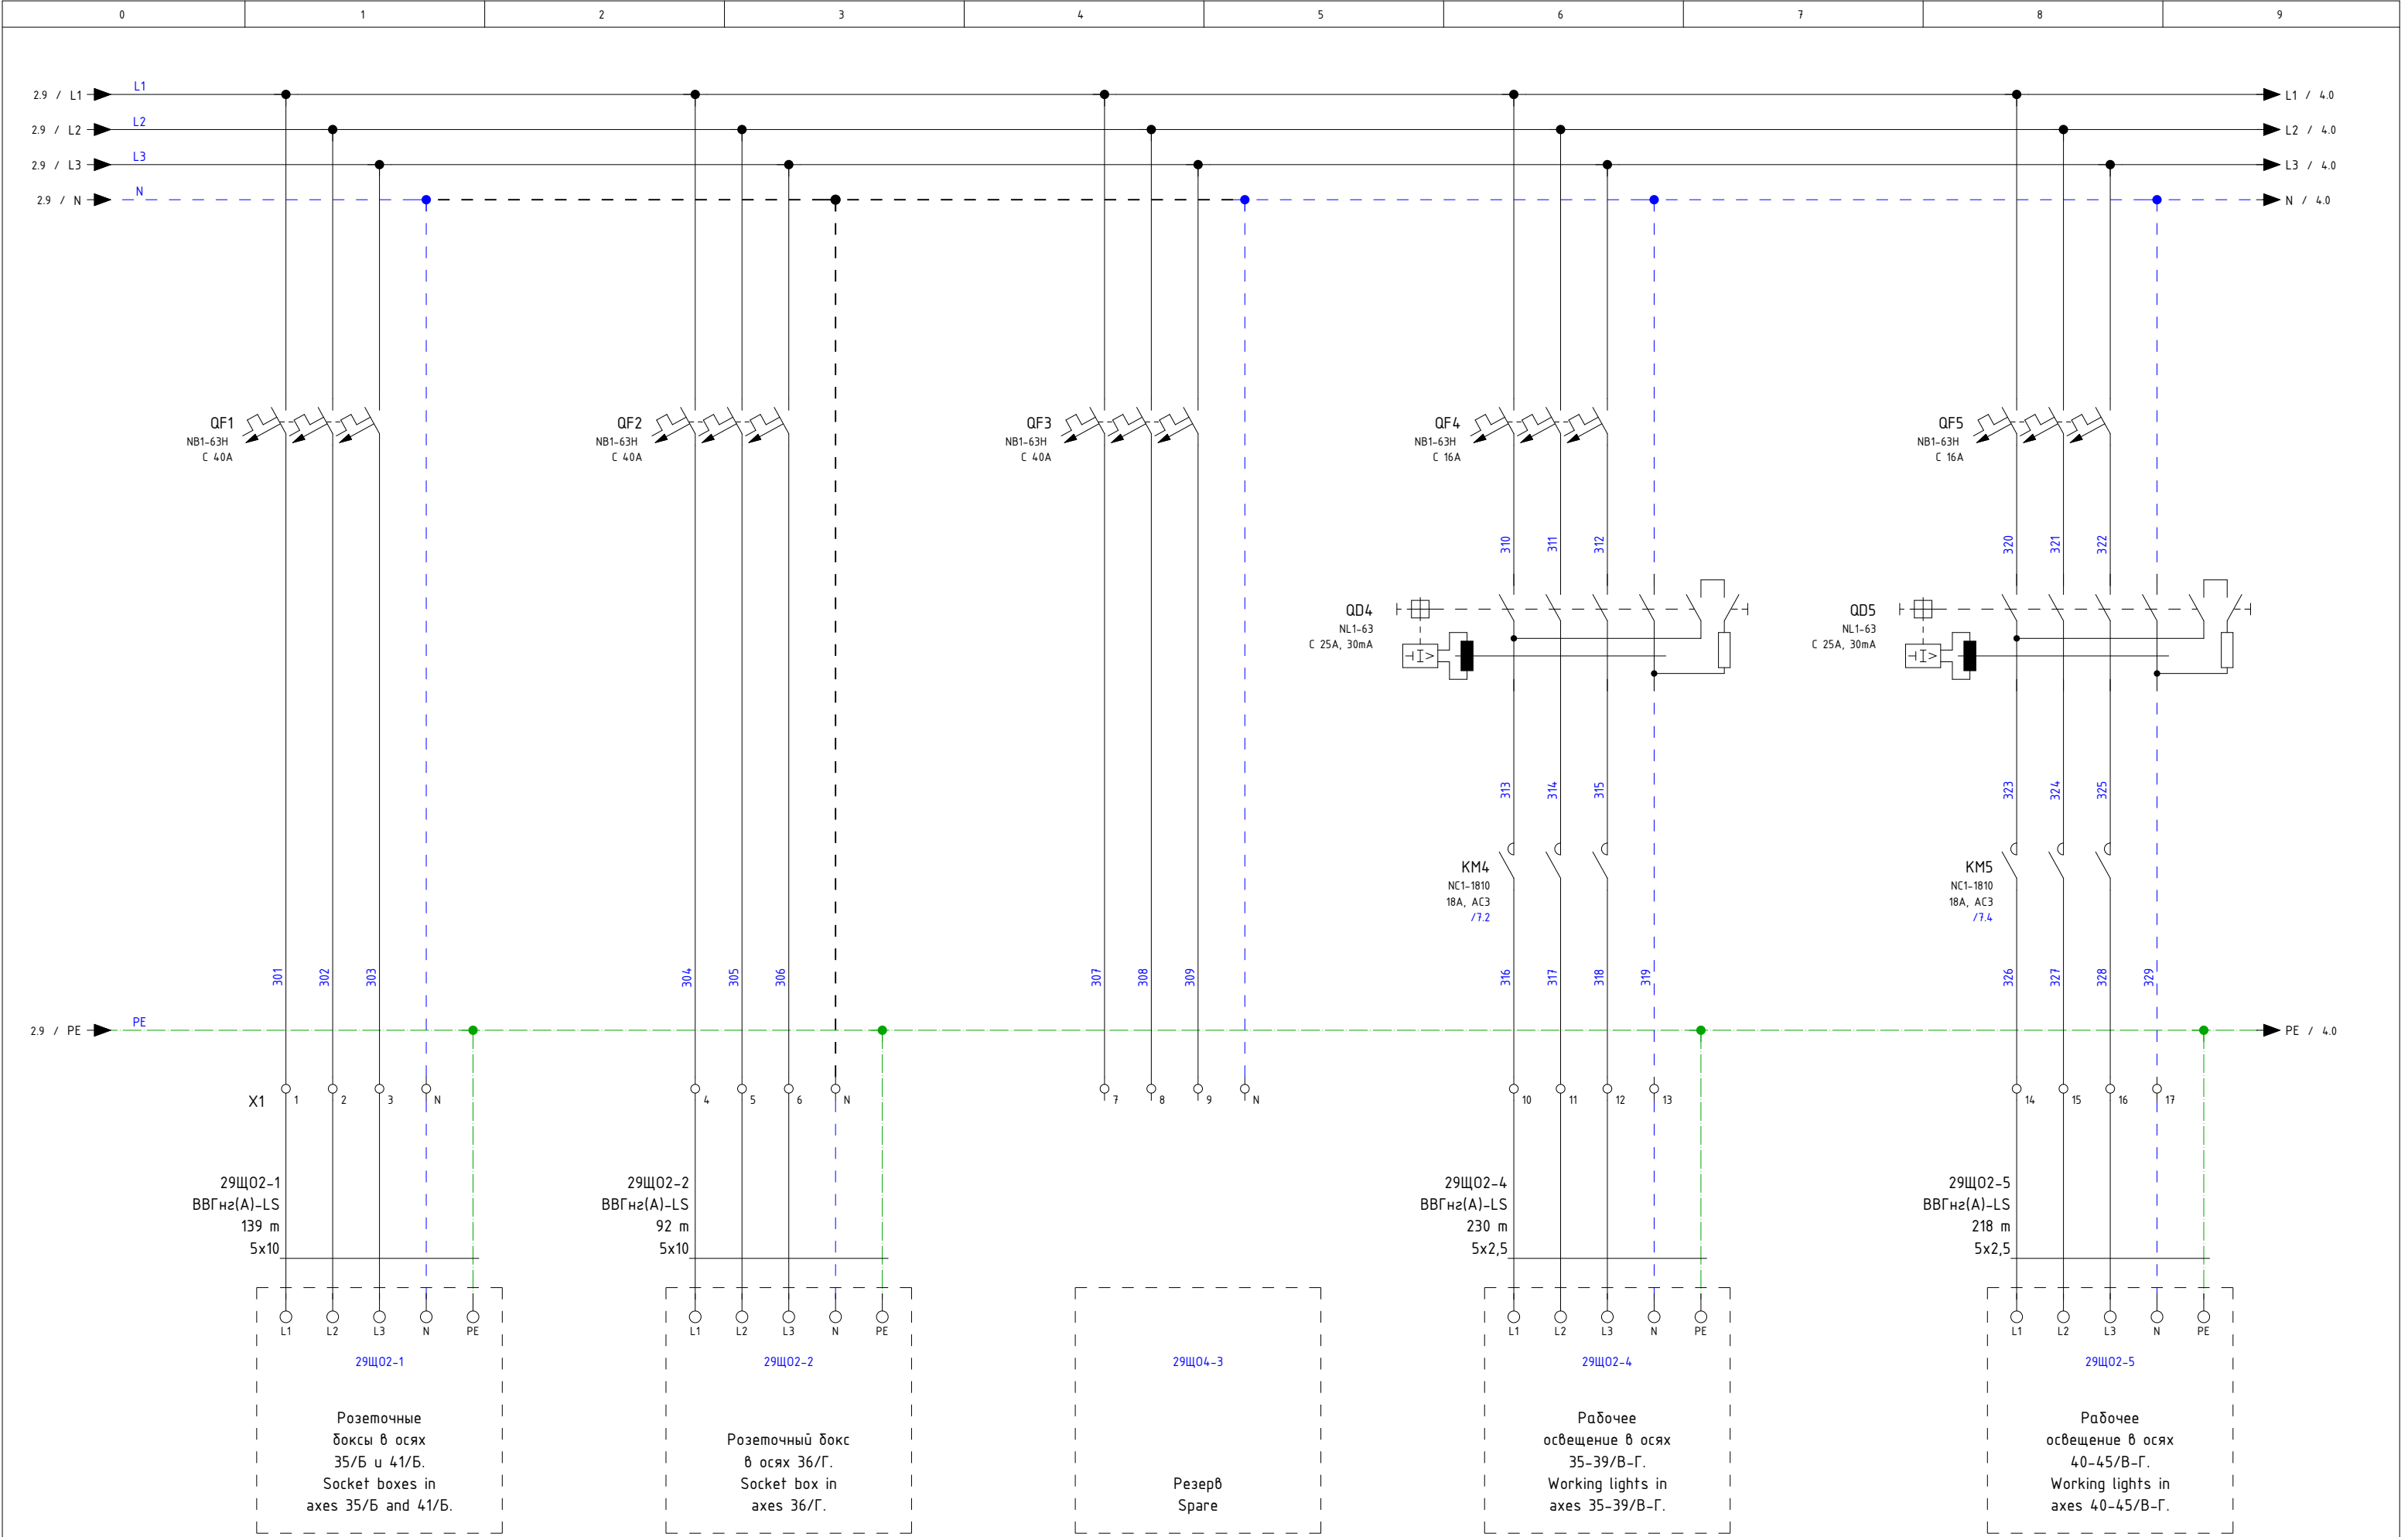

2										4													
			date	04.04.2024							Распределение нагрузки				Щит рабочего освещения				= 29Щ02				
			designer	BONDARENKO.N											+ Зал S0301. Производственно-складской корпус								
			verify	Stupakov															page 3				
revision	date	name	standard		original	copy	Contractor			Load distribution				240060				028-452-S0301-00-30				pag. 14	

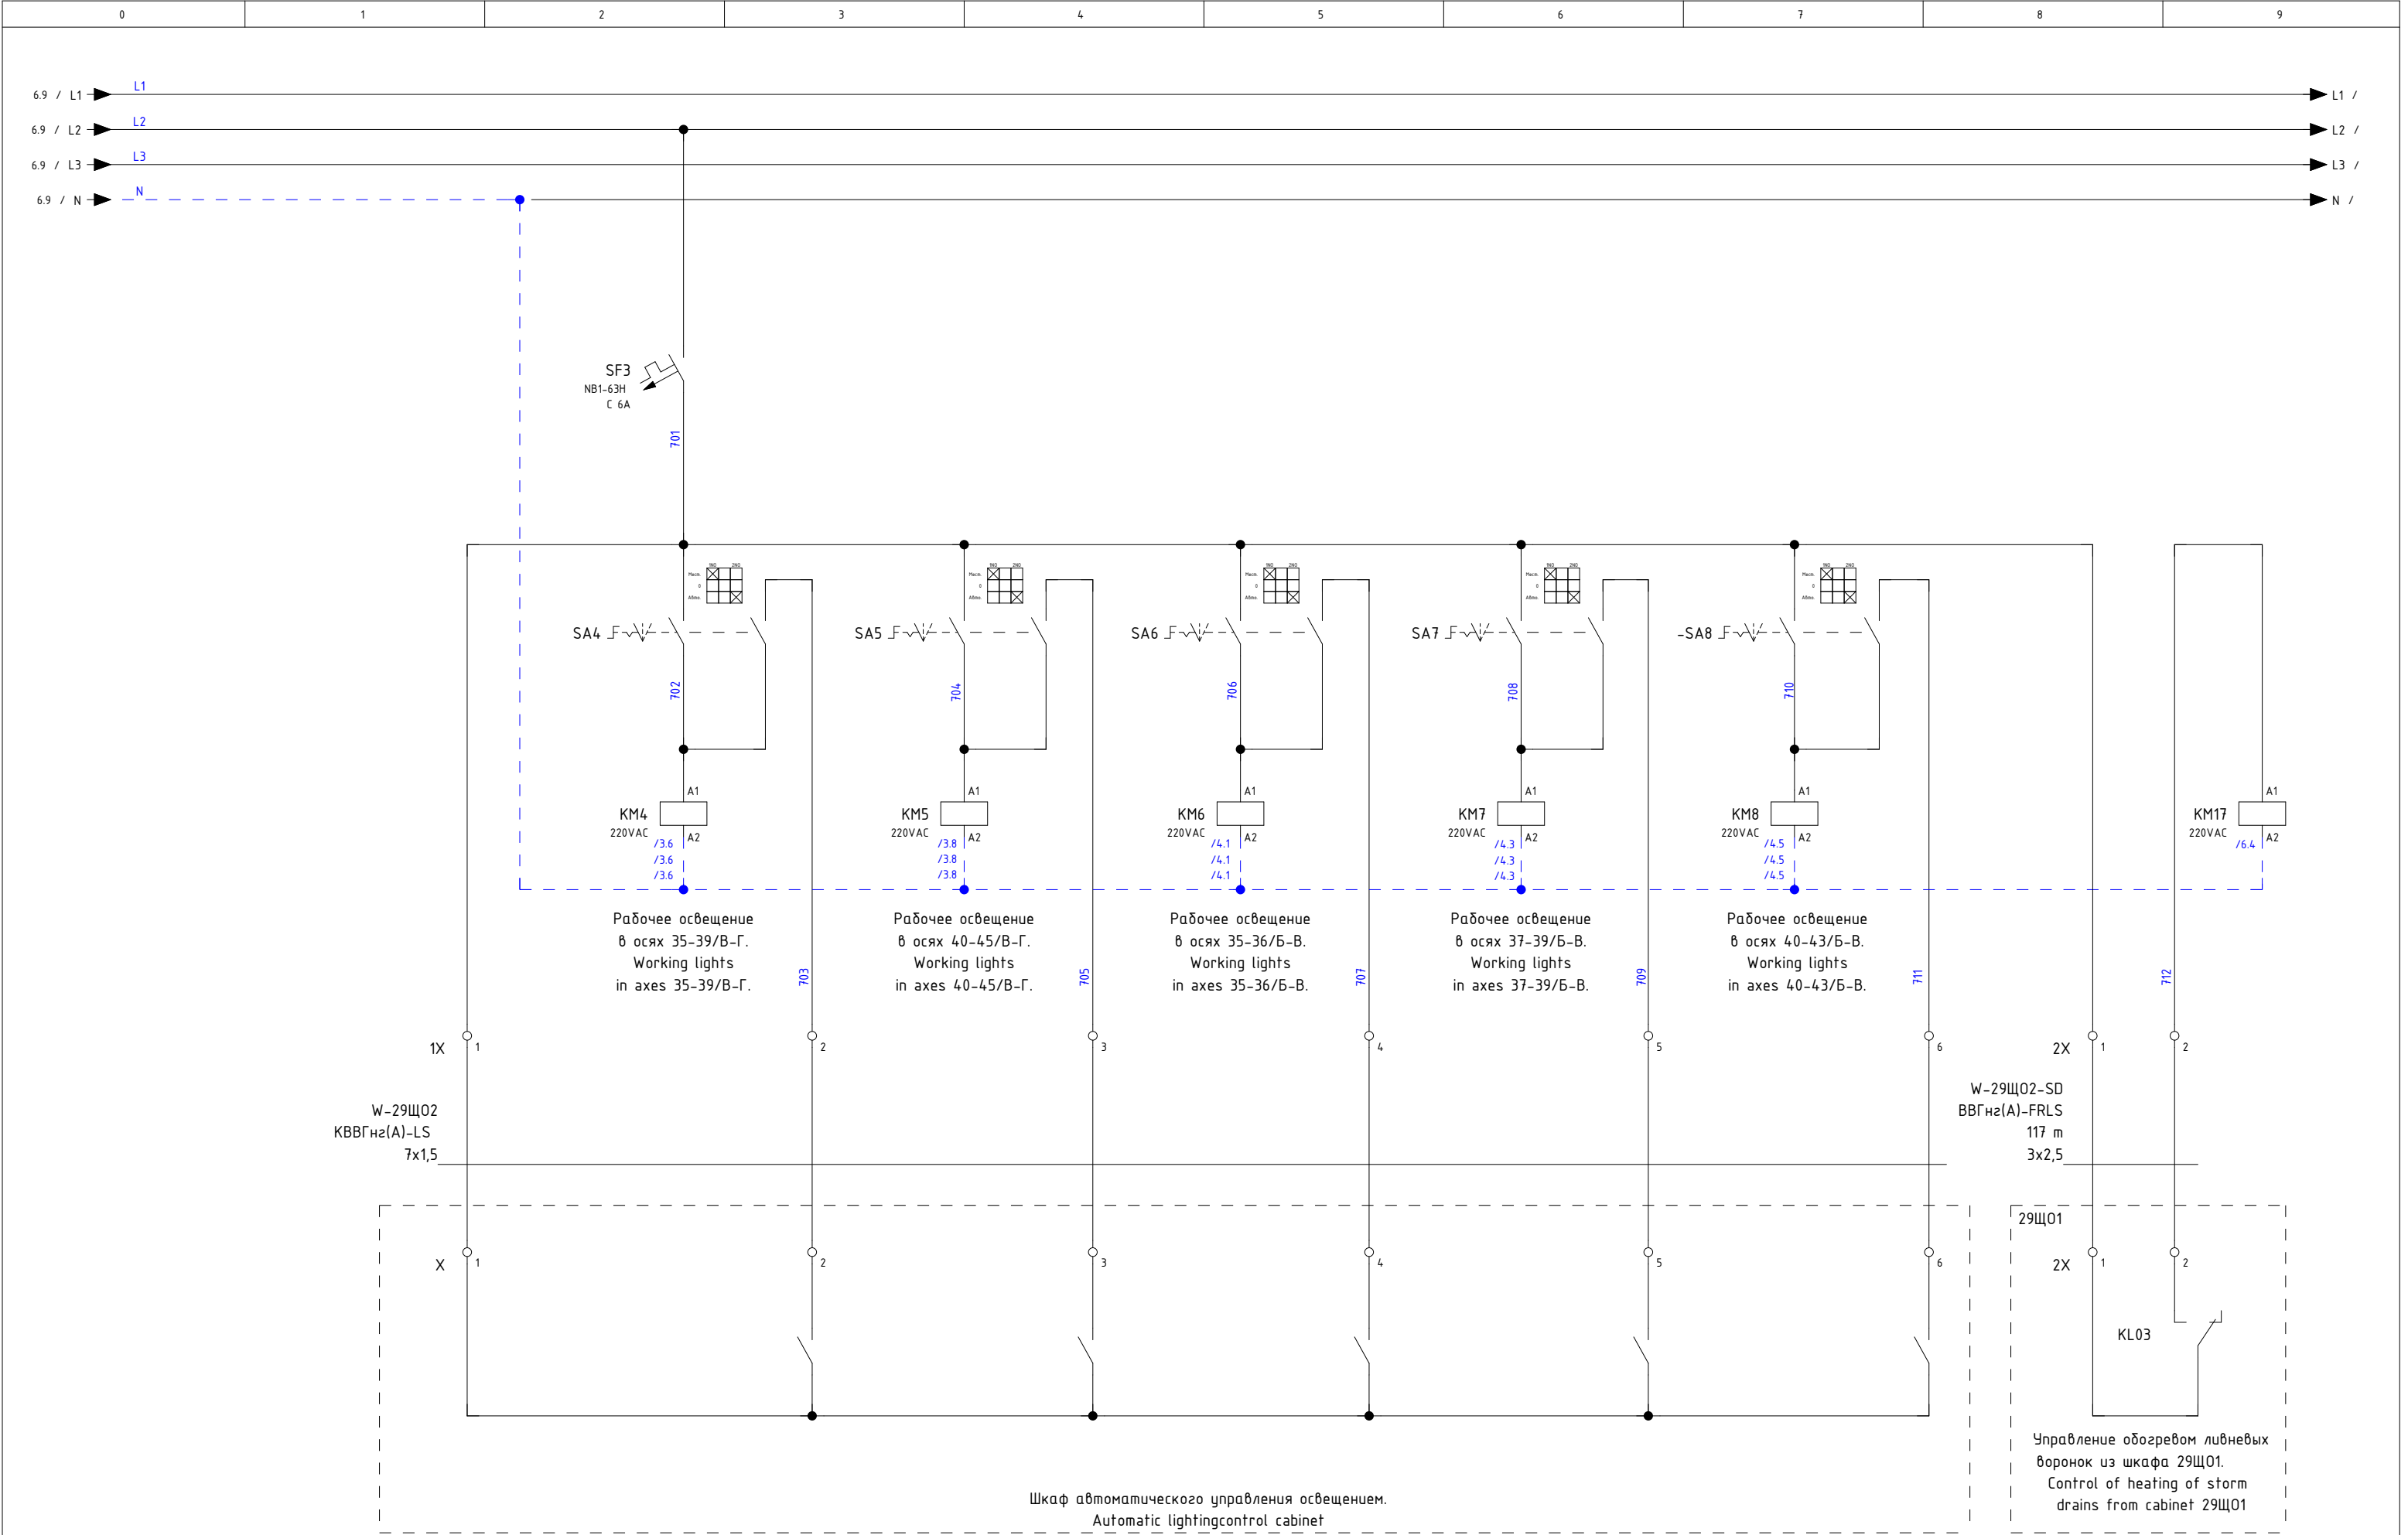

Спецификация элементов по группам / Parts List Grouped

Усл. обозначение Symbol notation	Кол-во Quantity	Наименование	Item	Tun Type	Производитель Manufacturer	Заказной номер Custom number	Страница Page
EL02	1	Светодиодный светильник 400ЛМ, 6500К, 48-265AC/DC			SLT	LDN-0112	/2.3
FU01	1	Предохранитель-разъединитель DF 22x58 3P	Fuse 22x58 gG 125A		EKF	df223-e	/2.0
FU01	3	Плавкая вставка цилиндрическая ПВЦ (22x58) 125A	Fuse 22x58 gG 125A		EKF	pvc-22x58-125	/2.0
FV01	1	Ограничитель имп. перенапр. NU6-IIГ 3P In=25кА Uc=440В Im=65кА (R)			CHINT	252546	/2.0
HL1	3	Лампа зеленая, 220VAC	Lamp is green, 220VAC	PB0-LS	Plastim	PB0-LS22-220G	/2.7
HL2							/2.8
HL3							/2.8
KM4	6	Контактор NC1-1810 18A 230В/АС3 1НО 50Гц	Contactoр 3p 18A AC 230V 4p.		CHINT	221545	/7.2
KM5							/7.4
KM6							/7.5
KM7							/7.6
KM8							/7.7
KM20							/7.9
M1	1	Вентилятор 193м ³ , 250x250x124, IP55	Fan 193м ³ , 250x250x124, IP55	NLV	Silart	NLV-2501	/2.6
M1	1	Фильтрующая решетка 250x250x33 IP55	Filter grid 250x250x33 IP55	NLF	Silart	NLF-251	/2.6
QD02	6	УЗО NL1-63 2P 25A 30мА 6кА тип АС	HRC2P 25A 6кА AC		CHINT	200212	/2.3
QD9							/4.7
QD10							/5.1
QD11							/5.3
QD12							/5.4
QD17							/6.4
QD4	5	УЗО NL1-63 4P 25A 30мА 6кА тип АС	HRC 4P 25A 6кА AC		CHINT	200223	/3.6
QD5							/3.8
QD6							/4.1
QD7							/4.3
QD8							/4.5
QF1	3	Авт. выкл. NB1-63H 3P 40A 10кА х-ка С	MCB 3P C40A 10кА		CHINT	179875	/3.1
QF2							/3.2
QF3							/3.4
QF4	5	Авт. выкл. NB1-63H 3P 16A 10кА х-ка С	MCB 3P C16A 10кА		CHINT	179868	/3.6
QF5							/3.8
QF6							/4.1
QF7							/4.3
QF8							/4.5
QF9	8	Авт. выкл. NB1-63H 1P 16A 10кА х-ка С	MCB 1P C16A 10кА		CHINT	179784	/4.7
QF10							/5.1
QF11							/5.3

Спецификация элементов по группам / Parts List Grouped

Усл. обозначение Symbol notation	Кол-во Quantity	Наименование	Item	Tun Type	Производитель Manufacturer	Заказной номер Custom number	Страница Page
QF12							/5.4
QF13							/5.6
QF14							/5.8
QF15							/6.1
QF16							/6.2
QF17	4	Авт. выкл. NB1-63H 1P 6A 10кА х-ка С	MCB 1P C6A 10kA		CHINT	179793	/6.4
SF2							/2.6
SF02							/2.3
SF3							/7.2
QS01	1	Выключатель-разъединитель 3P ,250A	MSD 3P ,250A		CHINT	393264	/2.2
QS01	1	Защитные крышки выводов NH40/3P 200-250A	Protective terminal covers NH40/3P 200-250A		CHINT	393995	/2.2
SA4	5	Переключатель с фиксацией, 3 положения 1-0-2	Toggle switch, without illumination, 3 positions 1-0-2	PBO-AD	Plastim	PBO-AD33	/7.2
SA5							/7.4
SA6							/7.5
SA7							/7.6
SA8							/7.7
SF1	1	Авт. выкл. NB1-63H 3P 6A 10кА х-ка С	MCB 3P C6A 10kA		CHINT	179877	/2.7
SK1	1	Термостат SILART, 0..+60 NO механический	Industrial Thermostat NC contact		SLT	TBS-260	/2.6
SQ02	1	Выключатель концевой, IP65, кнопка нажимная	Limit switch, IP65, push button	MTB4	OBEH	MTB4-LZ8111	/2.3
SX02	1	Розетка модульная на DIN-рейку 2P+PE 16A			CHINT	775001	/2.4
X0:1	6	Клеммник на DIN-рейку 240мм.кв	AVK 240		KLM	304360	/2.2
X0:2							/2.2
X0:4							/2.2
X0:6							/2.2
X0:3							/2.2
X0:5							/2.2
X0:1	3	Перемычка для AVK240*, (2 полюса)		AVK 35 RD35	KLM	478 362	/2.2
X0:3							/2.2
X0:5							/2.2
X1:1	9	Клеммник пружинный 10мм.кв. (серый); YBK10	Terminal strip 10		KLM	306259	/3.1
X1:2							/3.1
X1:3							/3.1
X1:4							/3.2
X1:5							/3.3
X1:6							/3.3
X1:7							/3.4
X1:8							/3.4

