




http: www.sintec.ru
156014, Россия, г.Кострома
ул.Индустриальная 7а
тел.: +7 (4942) 416181 (+101), +7 (4942) 414205 (+101)
141031, Россия, Московская обл.,
Мытищинский р-н, п. Нагорное, ул. Центральная, вл. 3, стр. 1.
тел.: +7 (495) 788-16-16



249406, Россия, 249406, Калужская область,
Людиновский район, город Людиново,
улица К.Либкнехта, дом 3, помещение 18
тел. 8 (495) 970-01-07

Заказчик		000 “Ультра Декор”	Customer		LLC “Ultra Décor”	DIN_DKB_5
Объект		Производство думажно-основы из готовой целлюлозы	Object		Production of particle boards	
Контракт		028-474	Contract		028-474	
Изготовитель (Компания)		000 “Синтек”	Contractor (Company)		Sintec LLC	
Зона		Зал S0301. Производственно-складской корпус	Location		Hall S0301. Production and warehouse building	
Название проекта		29ЩА06			29ЩА06	
Имя файла проекта		29ЩА06	Drawing file		29ЩА06	
Стадия		P	Design stage			
Разработчик		Бондаренко	Designer		BONDARENKO.N	amount pages 9
Разработано		2024	Release date		2024	
Редактор		Бондаренко	Editor		BONDARENKO.N	
Редактировано		14.06.2024	Date of change		14.06.2024	

			date	05.06.2024				Легенда электрошкафа	Щит аварийного освещения		= 29ЩА06	
		designer	BONDARENKO.N	+ Зал SO301. Производственно-складской корпус								
		verify	Stupakov									
revision	date	name	standard		original	copy	Contractor	Technical data	240069	028-452-SO301-00-30		page 1a
												pag. 9

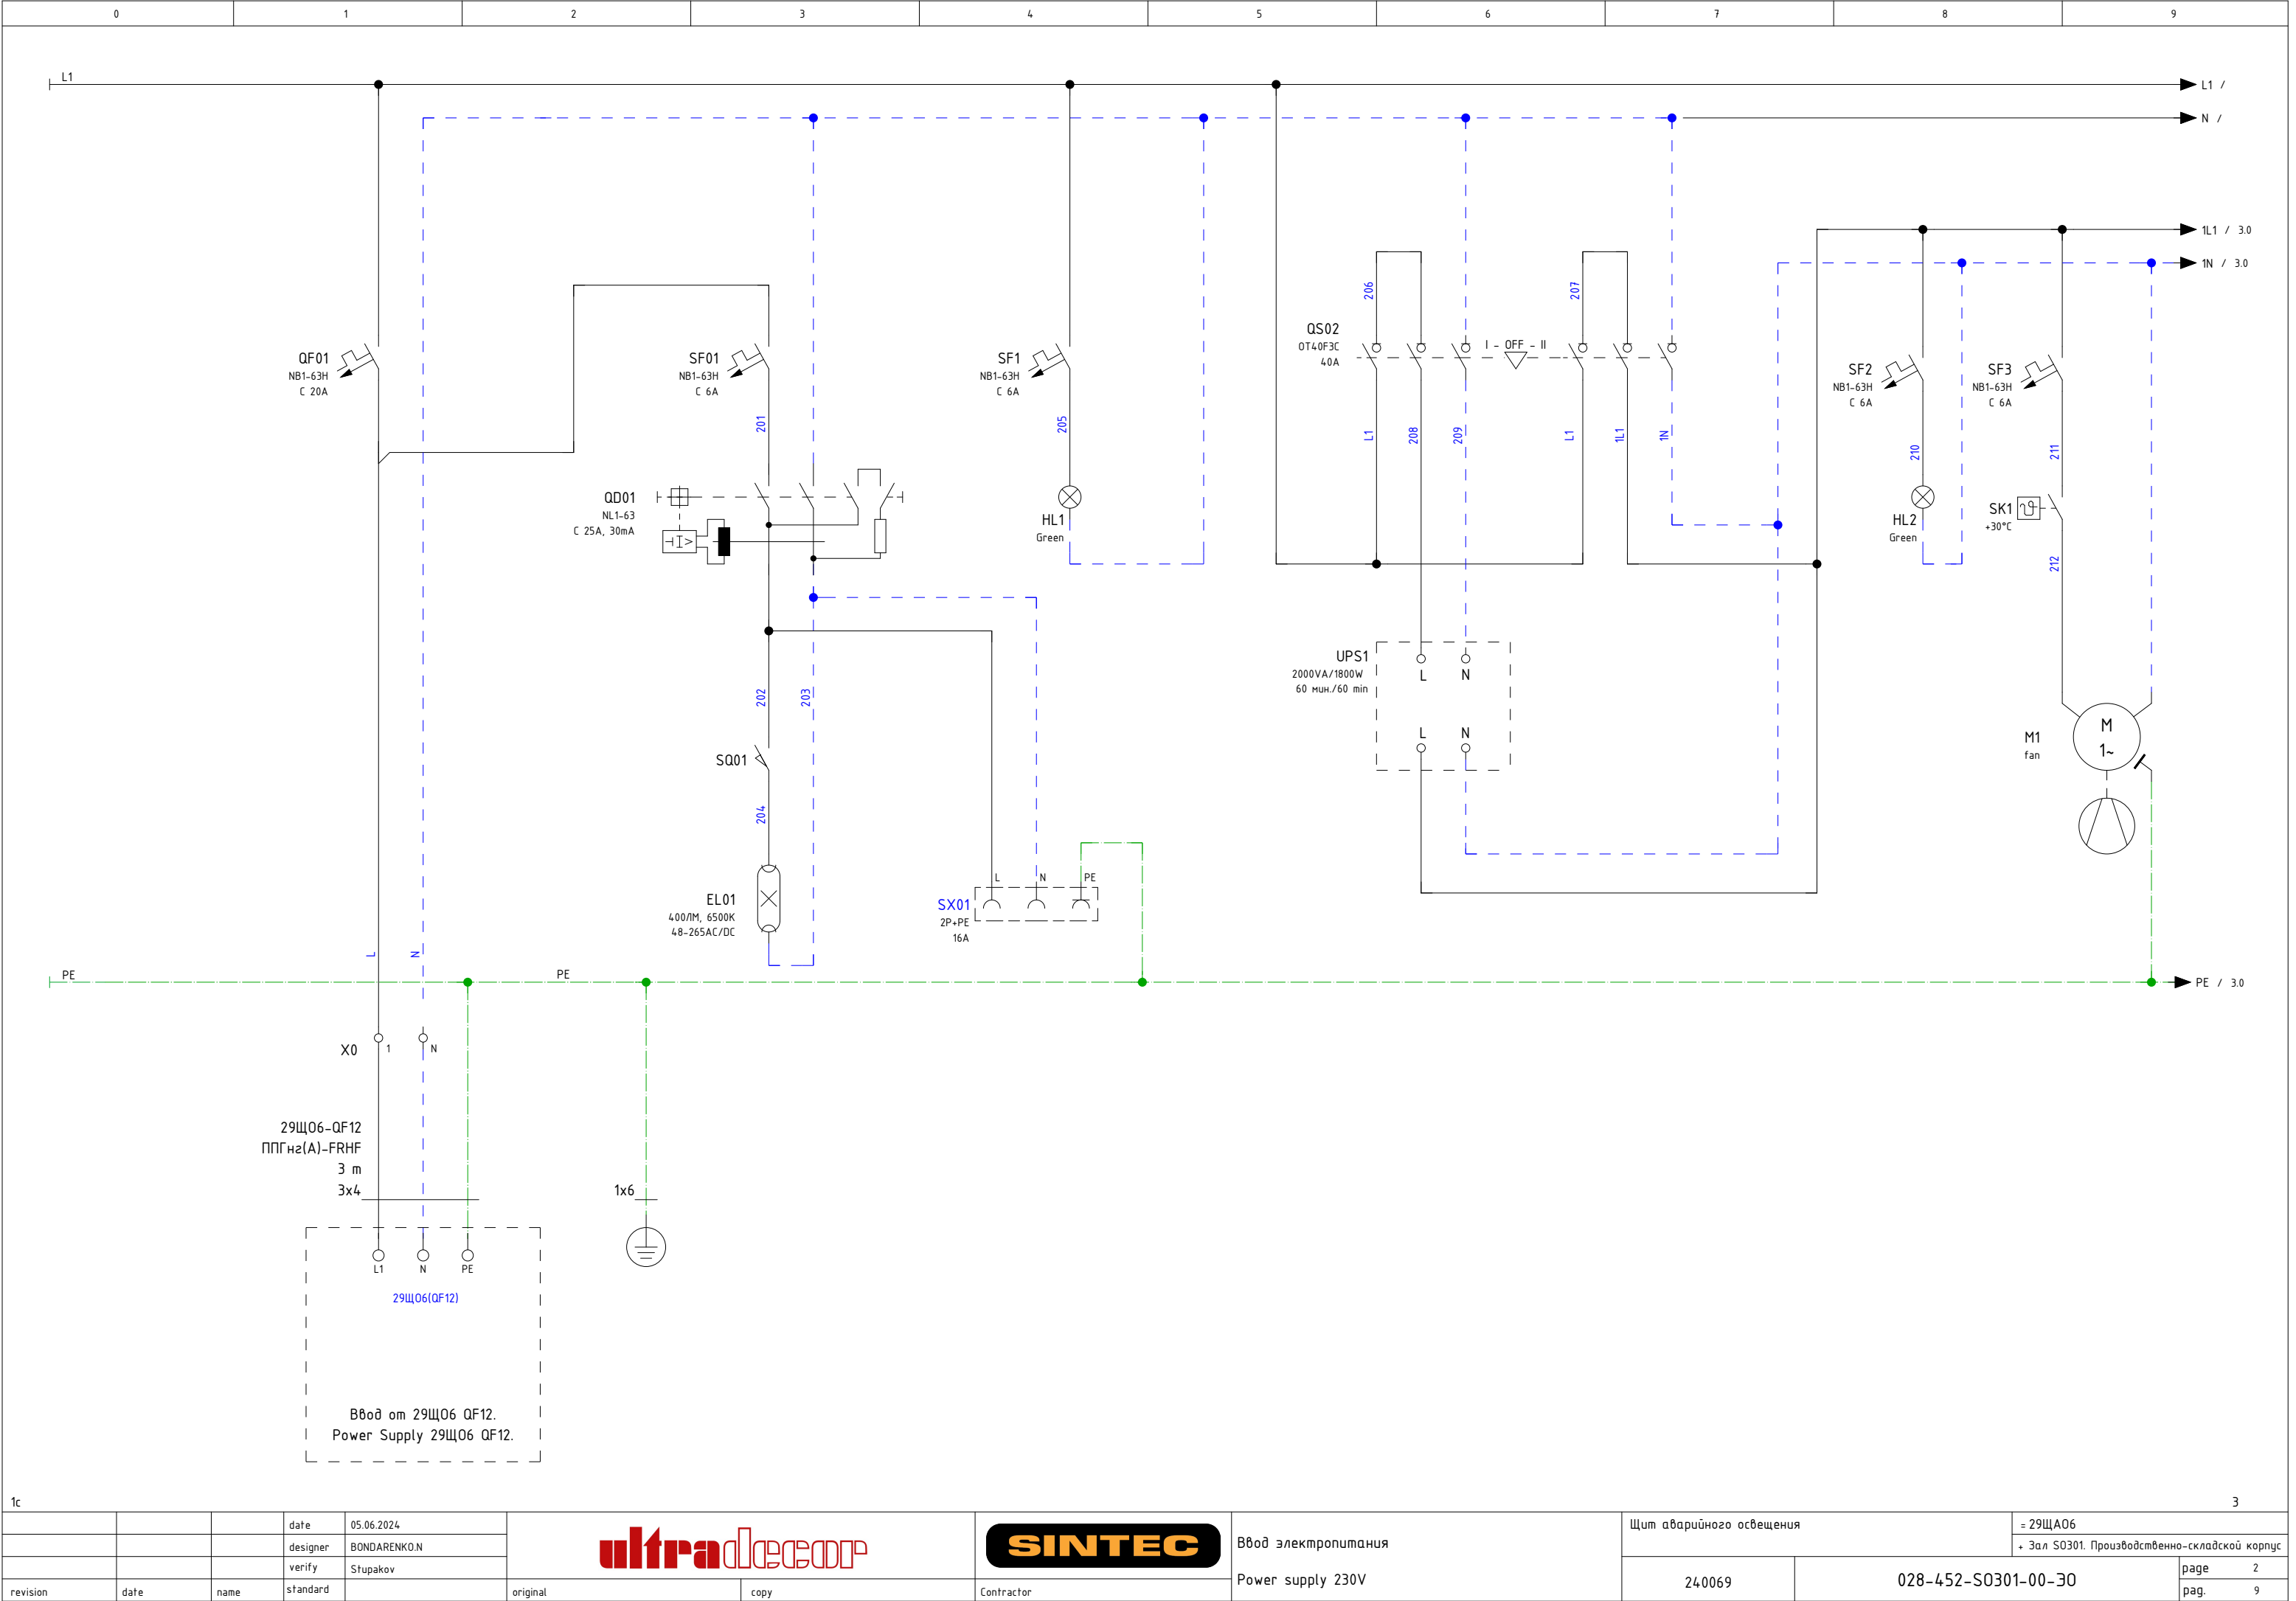

Спецификация элементов по группам / Parts List Grouped

Усл. обозначение Symbol notation	Кол-во Quantity	Наименование	Item	Тип Type	Производитель Manufacturer	Заказной номер Custom number	Страница Page
EL01	1	Светодиодный светильник 400Лм, 6500К, 48-265AC/DC			SLT	LDN-0112	/2.3
HL1	2	Лампа зеленая, 220VAC	Lamp is green, 220VAC	PB0-LS	Plastim	PB0-LS22-220G	/2.4
HL2							/2.8
KL1	1	Реле 4CO, 5A, 230VAC,			Shenler	RKE4C0730LT	/4.3
KL1	1	Цоколь SKC14-E, 10A(300V)			Shenler	SKC14-E	/4.3
KL1	1	Фиксатор SK36М, металл			Shenler	SK36M	/4.3
KL1	1	Шильдик маркировочный SK4P, пластик			Shenler	SK4P	/4.3
KM6	1	Контактор модульный с ручн. упр. NCH8-20M/20 AC220-240В 50/60Гц (R)	Contactoꝛ NCH8-20M/20 AC220		CHINT	257409	/4.1
M1	1	Вентилятор 193м³, 250x250x124, IP55	Fan 193м³, 250x250x124, IP55	NLV	Silart	NLV-2501	/2.9
M1	2	Фильтрующая решетка 250x250x33 IP55	Filter grid 250x250x33 IP55	NLF	Silart	NLF-251	/2.9
QD01	1	УЗО NL1-63 2P 25A 30мА 6кА тип AC	HRC2P 25A 6кА AC		CHINT	200212	/2.3
QF1	6	Авт. выкл. NB1-63H 1P 10A 10кА х-ка C	MCB 1P C10A 10кА		CHINT	179782	/3.1
QF2							/3.3
QF3							/3.4
QF4							/3.6
QF5							/3.7
QF6							/4.1
QF01	1	Авт. выкл. NB1-63H 1P 20 А 10кА х-ка C	MCB 1P C20A 10кА		CHINT	179786	/2.1
QS02	1	Реверсивный рубильник OT40F3C до 40А 3P			ABB	1SCA104913R1001	/2.6
SF1	4	Авт. выкл. NB1-63H 1P 6A 10кА х-ка C	MCB 1P C6A 10кА		CHINT	179793	/2.4
SF01							/2.3
SF2							/2.8
SF3							/2.9
SK1	1	Термостат SILART, 0..+60 NO механический	Industrial Thermostat NC contact		SLT	TBS-260	/2.9
SQ01	1	Выключатель концевой, IP65, кнопка нажимная	Limit switch, IP65, push button	MTB4	OBEH	MTB4-LZ8111	/2.3
SX01	1	Розетка модульная на DIN-рейку 2P+PE 16A			CHINT	775001	/2.4
UPS1	1	ИБП 2кВА/2кВт, 1ф/1ф, исполнение Rack-Tower	UPS 2кВА/2кВт, 1F/1F, versione Rack-Tower		AKEL	711004	/2.6
UPS1	3	Внешний батарейный модуль 48В 18Ач, для ИБП исполнение Rack	External battery module 48V 18Ah for UPS Rack-Tower version		AKEL	711122	/2.6
X0:1	1	Клемма пружинная серая 4	Terminal strip 4		KLM	306239	/2.1
X0:N	1	Клемма пружинная (синий) 4	Terminal strip 4		KLM	306231	/2.1
X1:1	8	Клемма пружинная серая 2,5	Terminal strip 2,5		KLM	306229	/3.1
X1:2							/3.3
X1:3							/3.4
X1:4							/3.6
X1:5							/3.7
X1:6							/4.1
1X:1							/4.3

