



http: www.sintec.ru
156014, Россия, г.Кострома
ул.Индустриальная 7а
тел.: +7 (4942) 416181 (+101), +7 (4942) 414205 (+101)
141031, Россия, Московская обл.,
Мытищинский р-н, п. Нагорное, ул. Центральная, вл. 3, стр. 1.
тел.: +7 (495) 788-16-16





249406, Россия, 249406, Калужская область,
Людиновский район, город Людиново,
улица К.Либкнехта, дом 3, помещение 18
тел. 8 (495) 970-01-07

Заказчик		000 “Ультра Декор”	Customer		LLC “Ultra Décor”					DIN_DKB_5
Объект		Производство думажно-основы из готовой целлюлозы	Object		Production of particle boards					
Контракт		028-474	Contract		028-474					
Изготовитель (Компания)		000 “Синтек”	Contractor (Company)		Sintec LLC					
Зона		Зал S0301. Производственно-складской корпус	Location		Hall S0301. Production and warehouse building					
Название проекта		27Щ02	Project name		27Щ02					
Имя файла проекта		27Щ02	Drawing file		27Щ02					
Стадия		P	Design stage							
Разработчик		Бондаренко	Designer		BONDARENKO.N					
Разработано		2024	Release date		2024					
Редактор		Бондаренко	Editor		BONDARENKO.N					
Редактировано		15.04.2024	Date of change		15.04.2024			amount pages	14	

Техническая информация/ Technical data

Щит/ Switchboard: 27Щ02		Монтажный провод/ Installation wire				Клеммники/ Terminals	
Напряжение/ Voltage :	U= 400 VAC						
Установленная мощность/ Installed capacity:	Pу= 33.65 kW						
Расчетная мощность/ Rated capacity:	Pp= 25.77 k						
Номинальный ток/ Nominal current:	In= 160 A						
Расчетный ток/ Rated current:	Ip= 43,51 A						
Ток КЗ/ Short-circuit current:	Isc= 10 kA						
Система заземления/ Grounding system:	TN-C-S						
Производитель/ Manufacturer:	DKC	Фазный проводник / Phase conductor	BR	коричневый/ brown	L1		X0
Тип/ Type:	CQE	Фазный проводник / Phase conductor	BK	черный/ black	L2		X1
Размеры/ Dimensions ВxШxГ, мм:	2200x800x400	Фазный проводник / Phase conductor	GR	серый/ grey	L3		1X/2X
Материал корпуса/ Housing material:	Сталь / steel	Нейтральный проводник/ Neutral conductor	LTBU	голубой/ light-blue	N		
Цвет/ Color RAL:	RAL 7035	Защитный проводник/ Protective conductor	GNYE	зел.-жёлт./green-yellow	PE		
Дверные петли/ Door hinges:	справа / on right	Проводник вспомогательных цепей 220В AC/ Conductor of auxiliary circuits 220 V AC	RD	красный/ red			
Цоколь/ Plinth, мм:	200mm	Проводник вспомогательных цепей 12-36В AC/ Conductor of auxiliary circuits 12-36 V AC	WH	белый/ white			
Степень защиты/ Degree of protection IP:	IP 55	Проводник вспомогательных цепей 12-36В DC/ Conductor of auxiliary circuits 12-36 V DC	BU	синий/ blue			
Подвод кабелей/ Cables entry/exit:	снизу / bottom	Проводник вспомогательных цепей со сторонним потенциалом/ Conductor of auxiliary circuits with third-party potential	OG	оранжевый/ orange			
Тип секционирования/ Type of partitioning:							
Примечание/ reference: -щит заземлить отдельным кабелем/ Cabinet to ground a separate cable -сечение проводов цепей управления min 0,5мм2/ cable cross-sections of control circuits min 0.5 mm2							

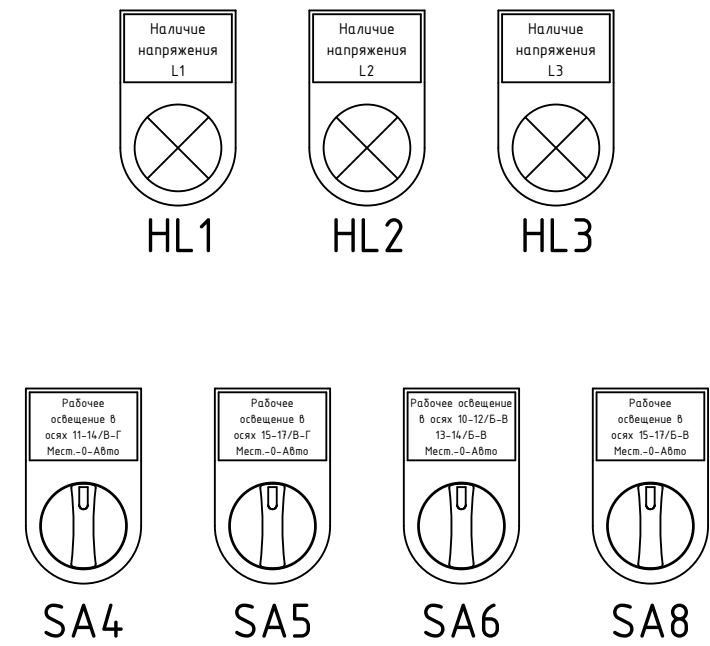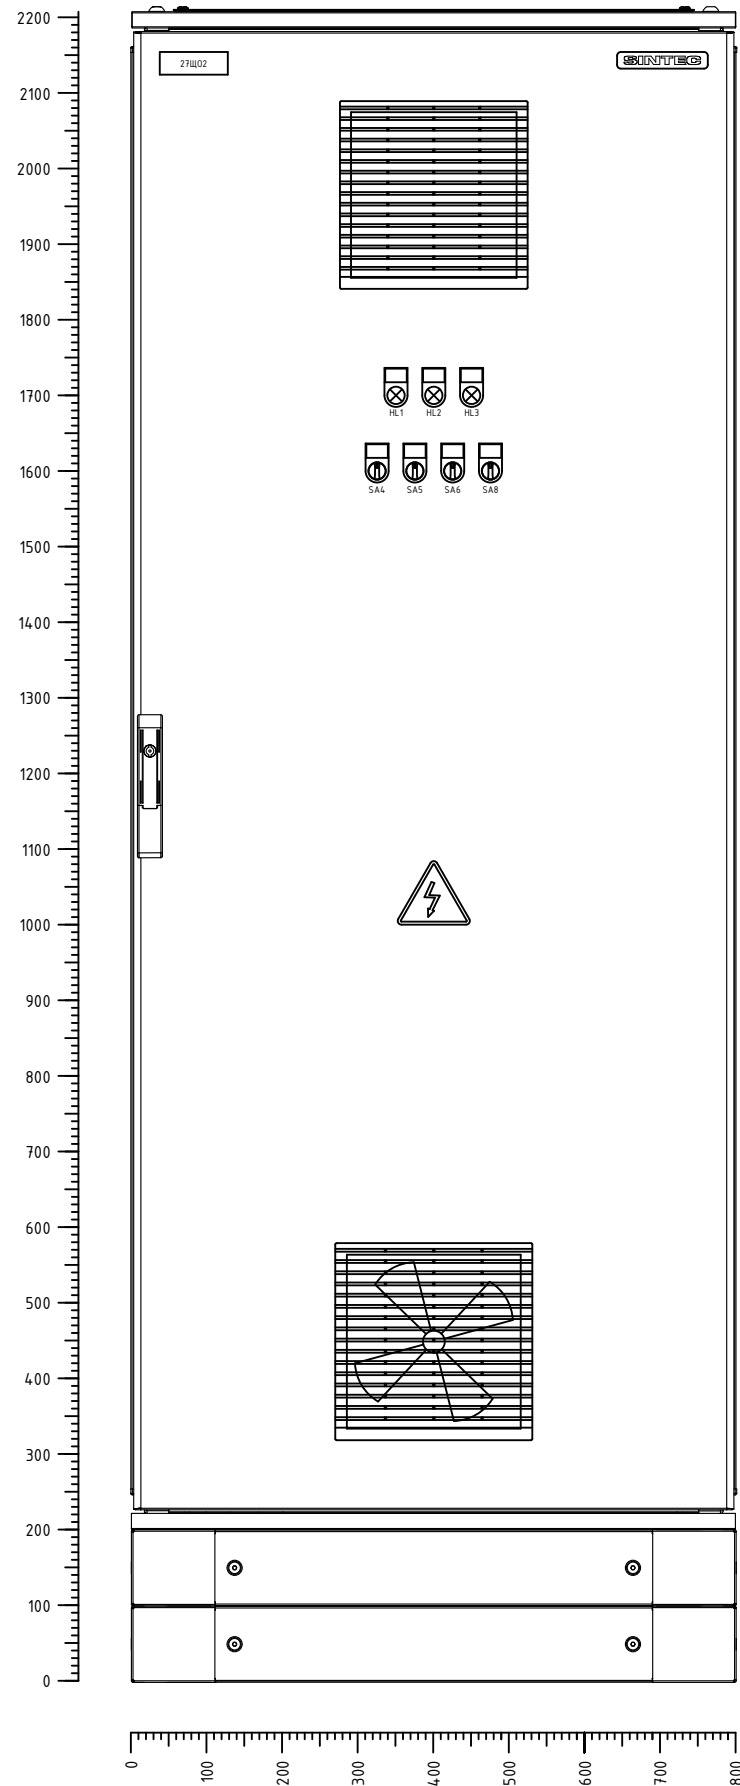



0	1	2	3	4	5	6	7	8	9
---	---	---	---	---	---	---	---	---	---


Таблица содержания / Table of Contents

DIN_INV_30_1


[illegible]

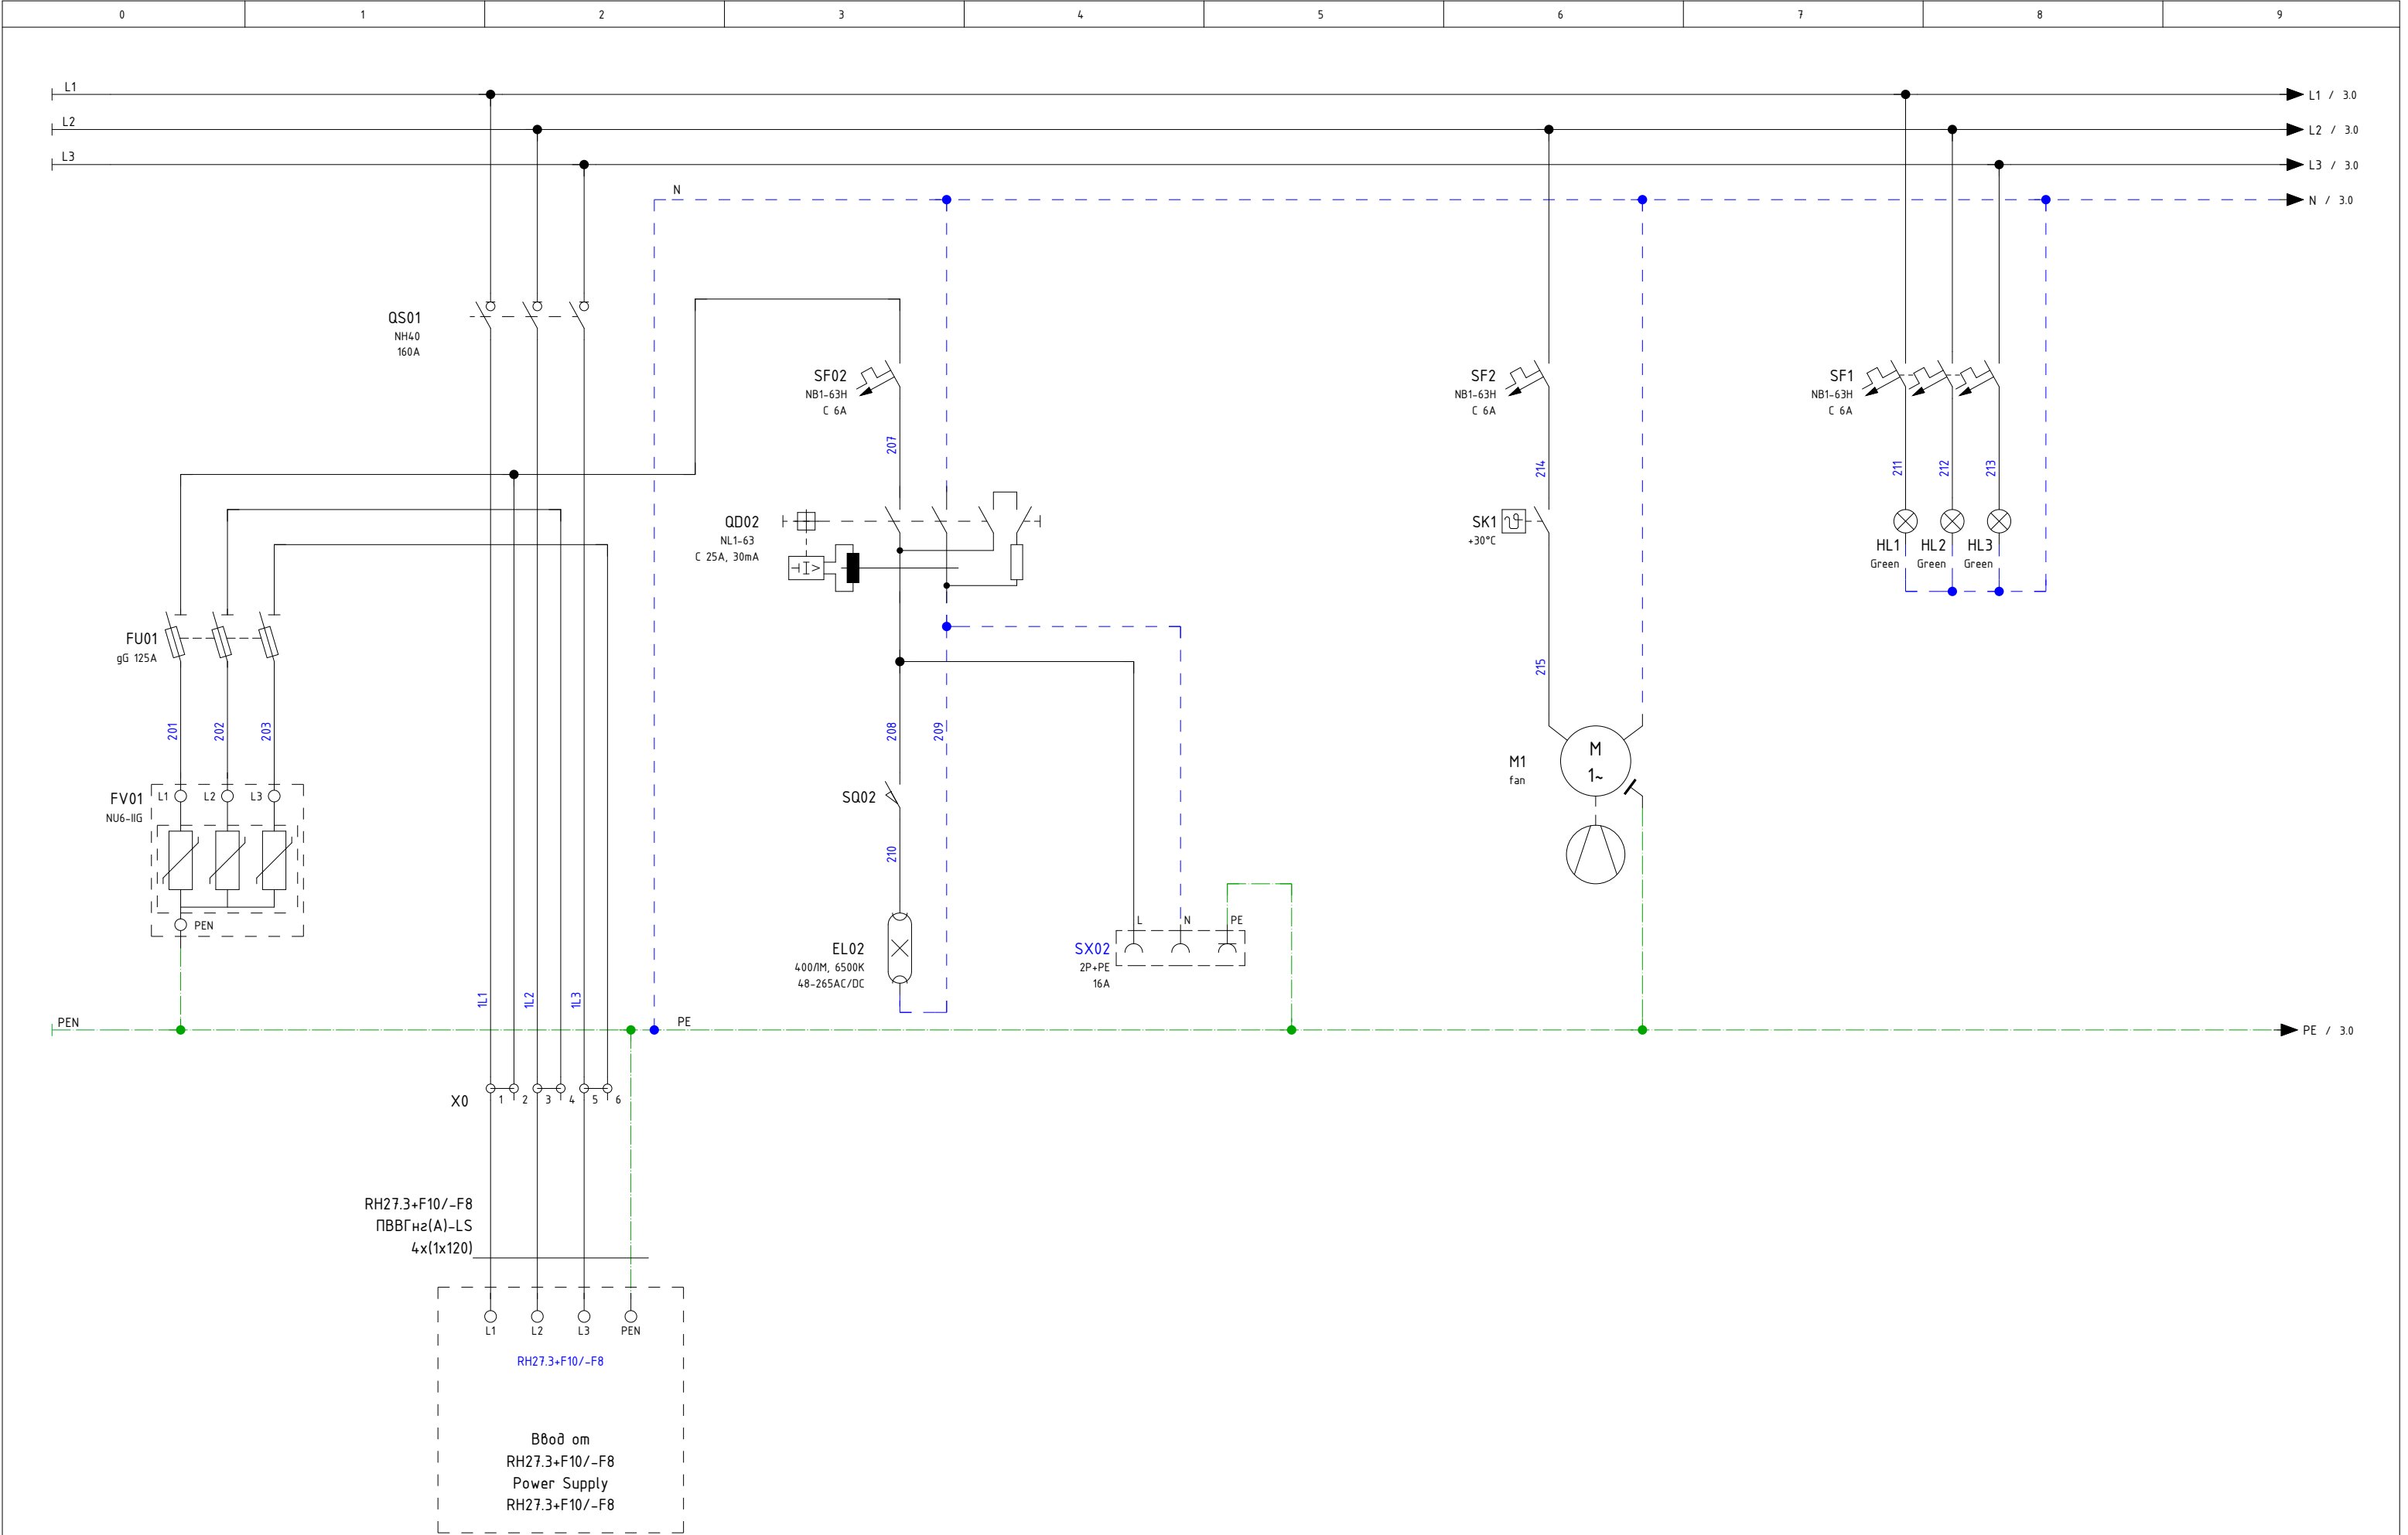

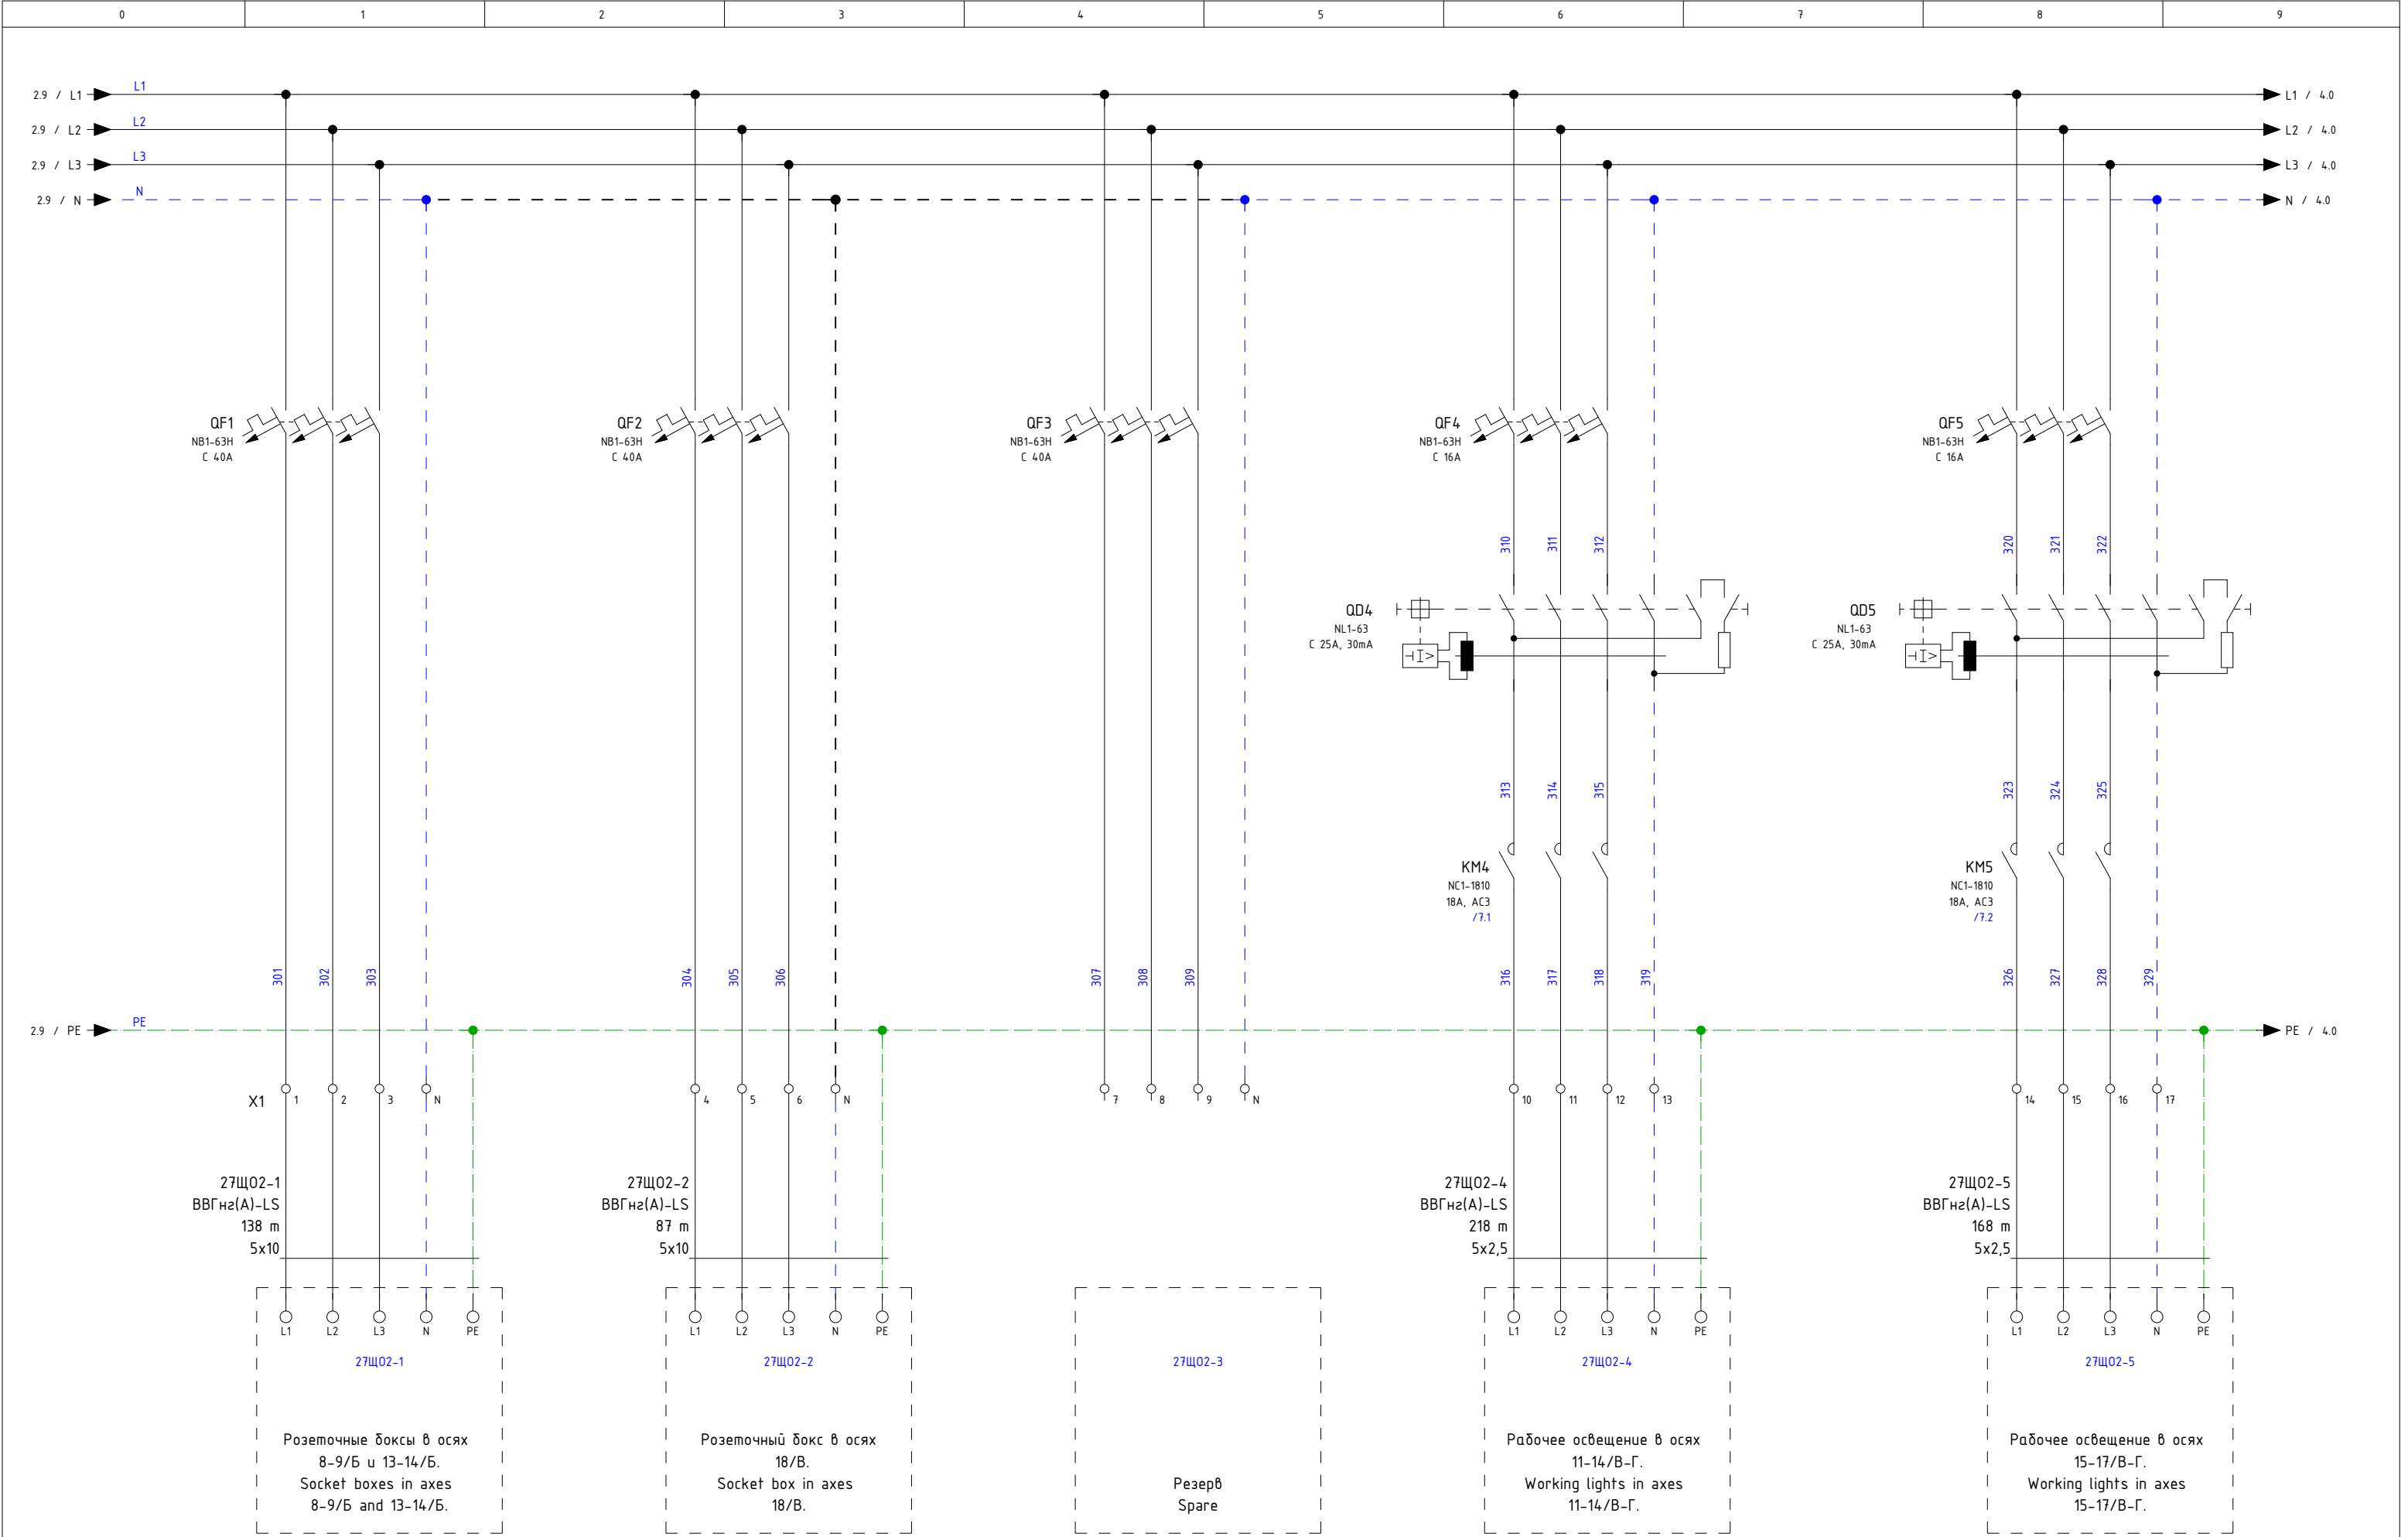

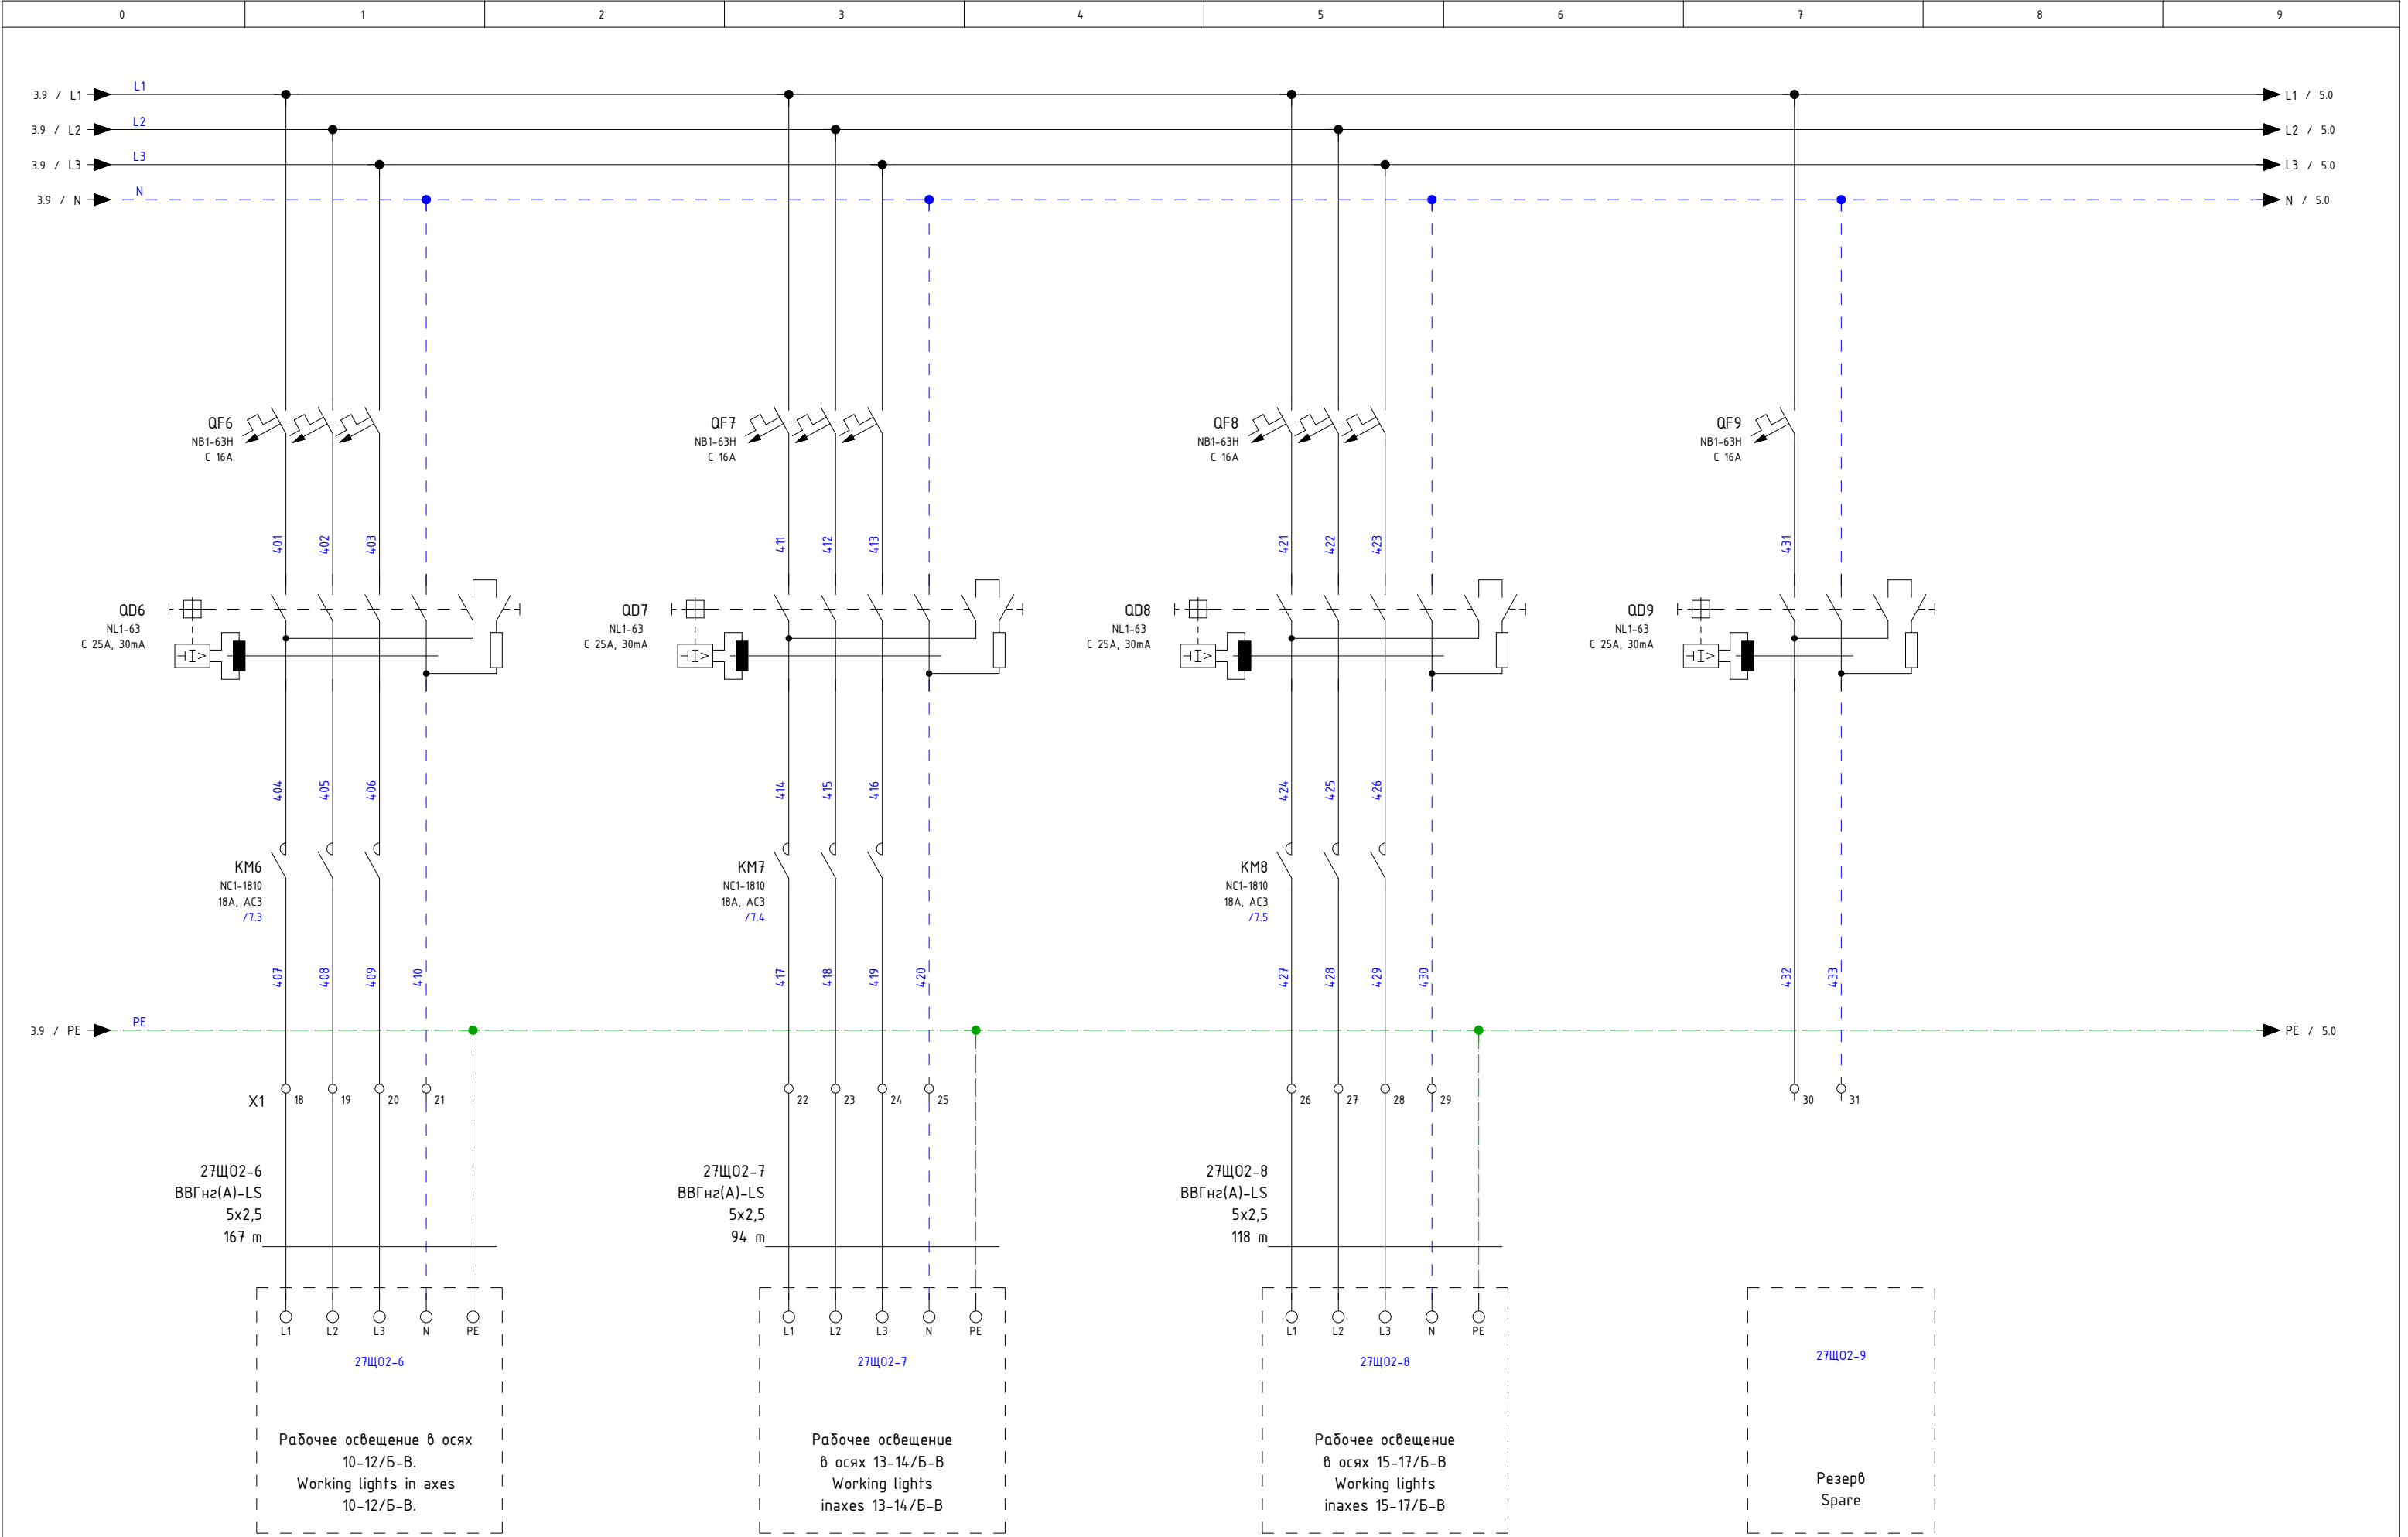



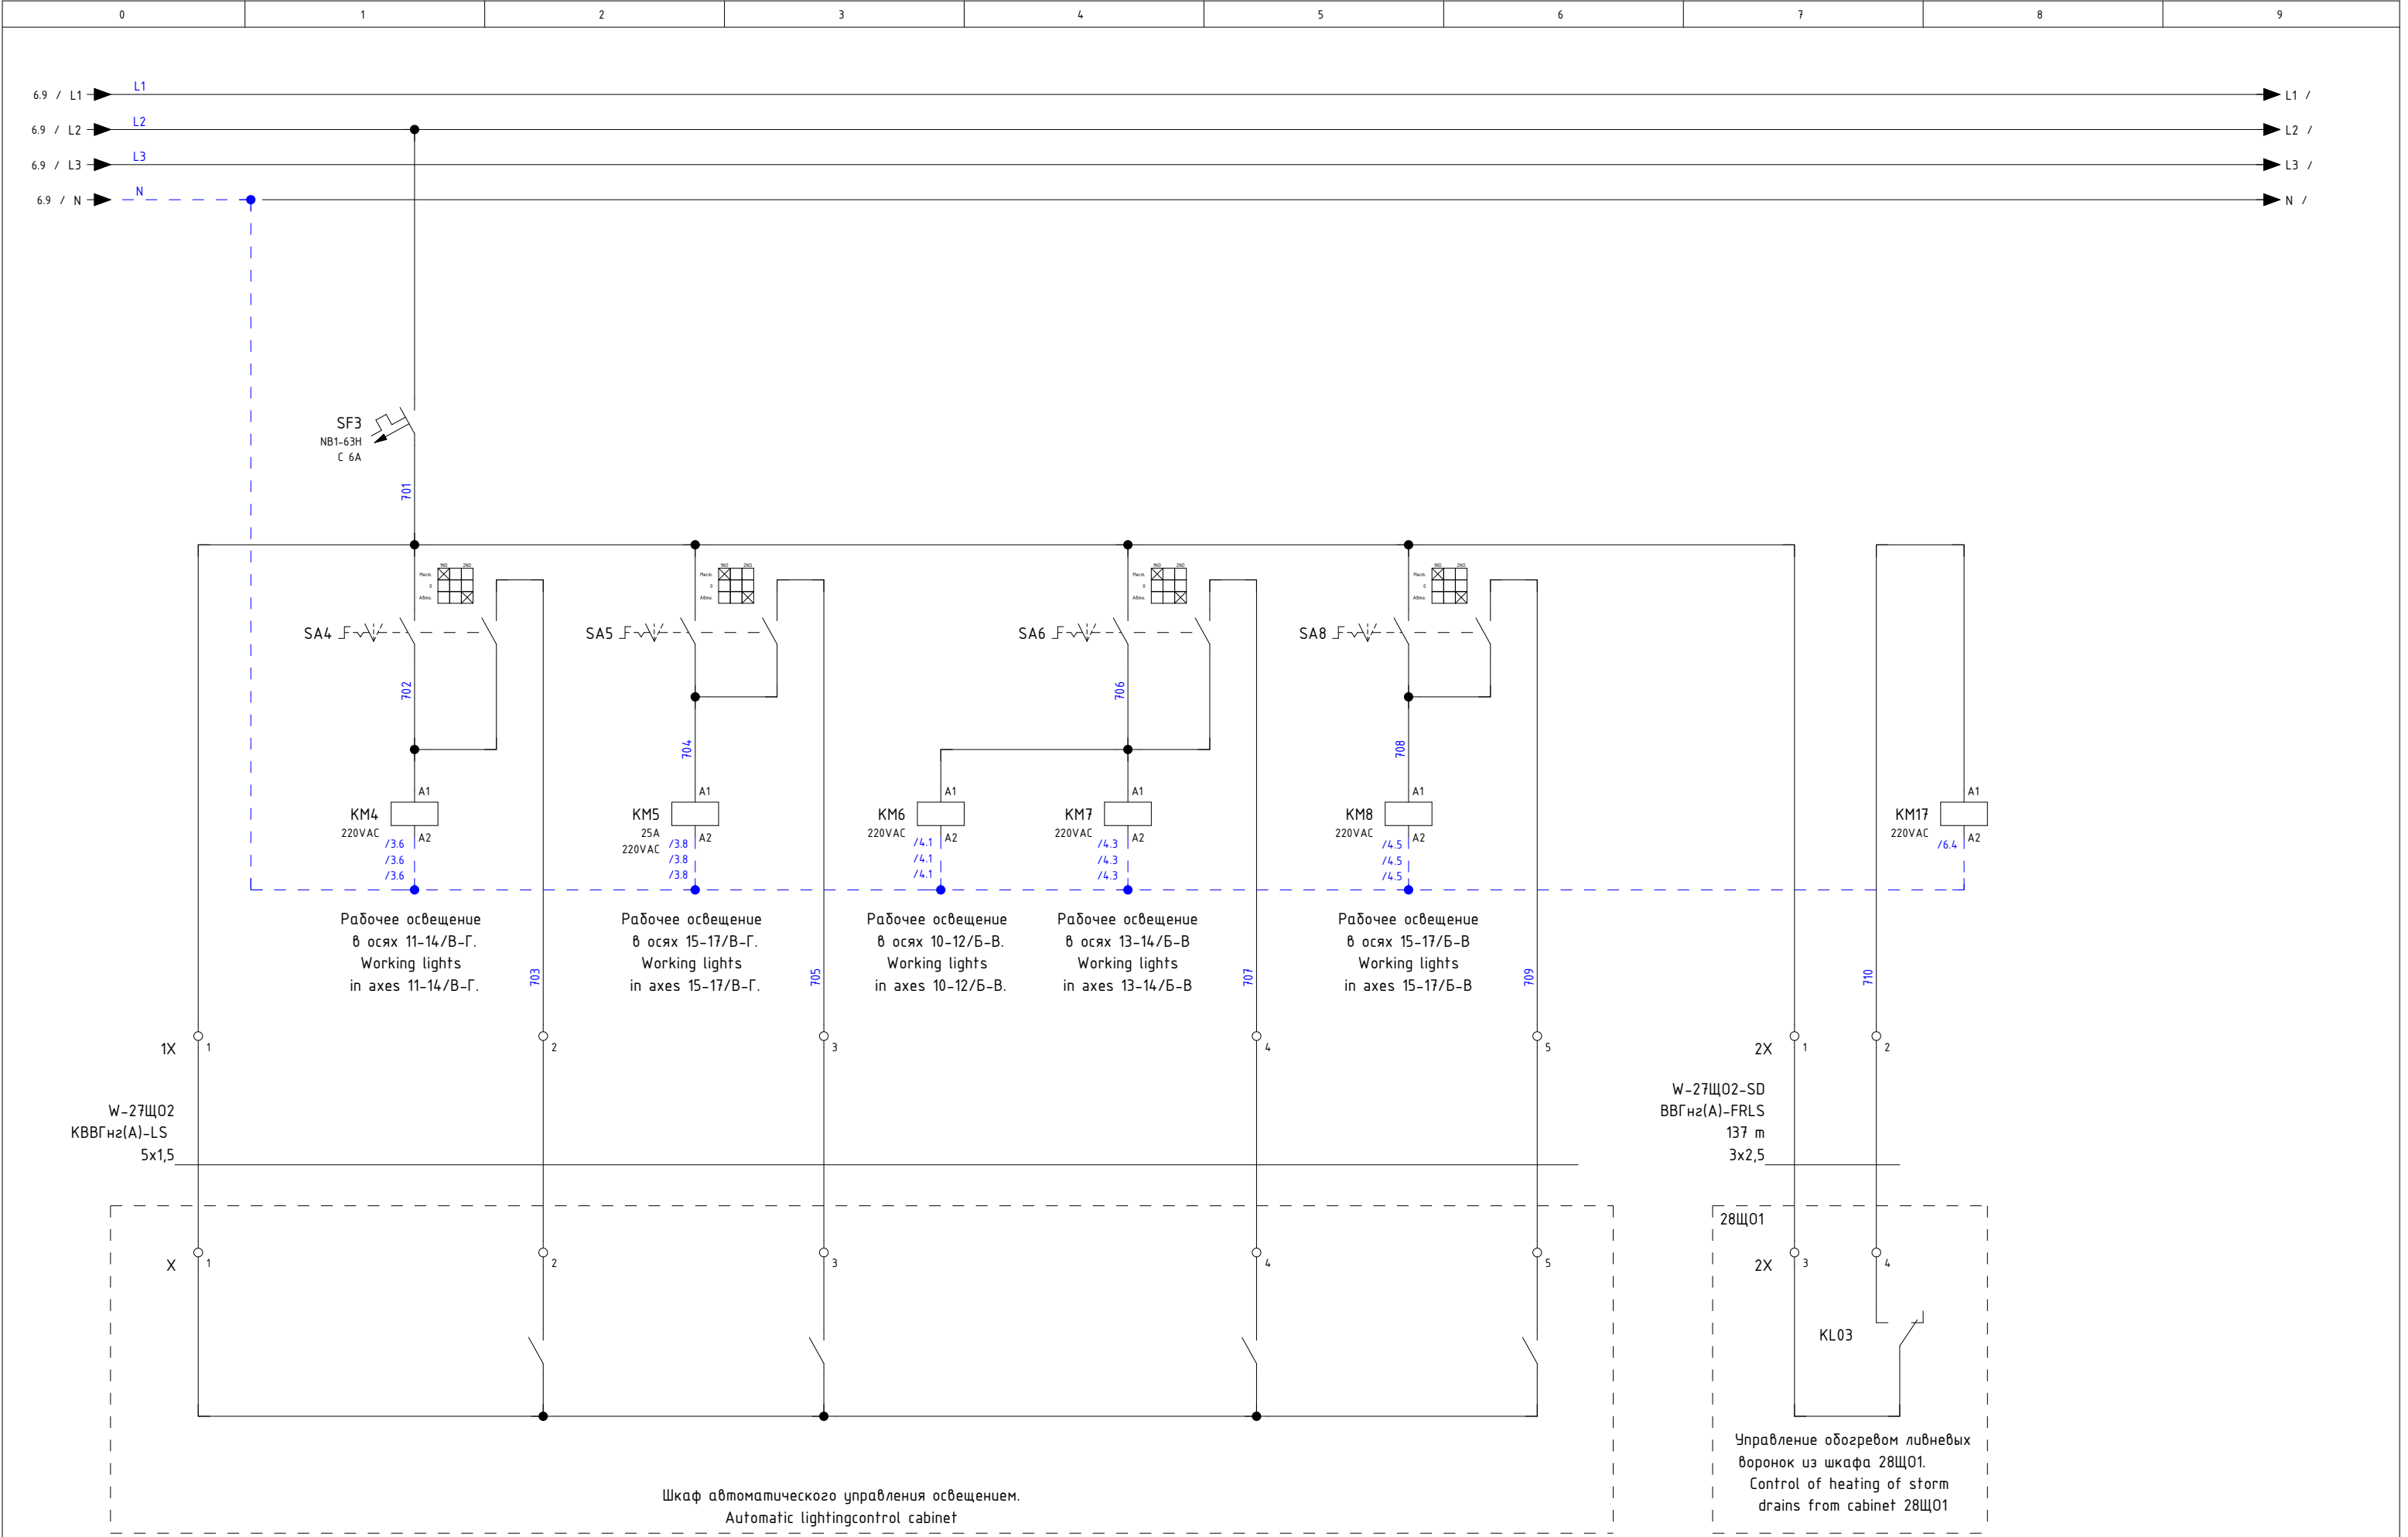

Спецификация элементов по группам / Parts List Grouped

Усл. обозначение Symbol notation	Кол-во Quantity	Наименование	Item	Tun Type	Производитель Manufacturer	Заказной номер Custom number	Страница Page
EL02	1	Светодиодный светильник 400ЛМ, 6500К, 48-265AC/DC			SLT	LDN-0112	/2.3
FU01	1	Предохранитель-разъединитель DF 22x58 3P	Fuse 22x58 gG 125A		EKF	df223-e	/2.0
FU01	3	Плавкая вставка цилиндрическая ПВЦ (22x58) 125A	Fuse 22x58 gG 125A		EKF	pvc-22x58-125	/2.0
FV01	1	Ограничитель имп. перенапр. NU6-IIIG 3P In=25кА Uc=440В Im=65кА (R)			CHINT	252546	/2.0
HL1	3	Лампа зеленая, 220VAC	Lamp is green, 220VAC	PBO-LS	Plastim	PBO-LS22-220G	/2.7
HL2							/2.8
HL3							/2.8
KM4	6	Контактор NC1-1810 18A 230В/АС3 IHO 50Гц	Contactoр 3p 18A AC 230V 4p.		CHINT	221545	/7.1
KM5							/7.2
KM6							/7.3
KM7							/7.4
KM8							/7.5
KM17							/7.8
M1	1	Вентилятор 193м³, 250x250x124, IP55	Fan 193м³, 250x250x124, IP55	NLV	Silart	NLV-2501	/2.6
M1	1	Фильтрующая решетка 250x250x33 IP55	Filter grid 250x250x33 IP55	NLF	Silart	NLF-251	/2.6
QD02	7	УЗО NL1-63 2P 25A 30мА 6кА тип АС	HRC2P 25A 6кА AC		CHINT	200212	/2.3
QD9							/4.7
QD10							/5.1
QD11							/5.2
QD12							/5.4
QD13							/5.6
QD17							/6.4
QD4	5	УЗО NL1-63 4P 25A 30мА 6кА тип АС	HRC 4P 25A 6кА AC		CHINT	200223	/3.6
QD5							/3.8
QD6							/4.1
QD7							/4.3
QD8							/4.5
QF1	3	Авт. выкл. NB1-63H 3P 40A 10кА х-ка С	MCB 3P C40A 10кА		CHINT	179875	/3.1
QF2							/3.2
QF3							/3.4
QF4	5	Авт. выкл. NB1-63H 3P 16A 10кА х-ка С	MCB 3P C16A 10кА		CHINT	179868	/3.6
QF5							/3.8
QF6							/4.1
QF7							/4.3
QF8							/4.5
QF9	8	Авт. выкл. NB1-63H 1P 16A 10кА х-ка С	MCB 1P C16A 10кА		CHINT	179784	/4.7
QF10							/5.1

Спецификация элементов по группам / Parts List Grouped

Усл. обозначение Symbol notation	Кол-во Quantity	Наименование	Item	Тип Type	Производитель Manufacturer	Заказной номер Custom number	Страница Page
QF11							/5.2
QF12							/5.4
QF13							/5.6
QF14							/5.8
QF15							/6.1
QF16							/6.2
QF17	4	Авт. выкл. NB1-63H 1P 6A 10кА х-ка С	MCB 1P C6A 10кА		CHINT	179793	/6.4
SF2							/2.6
SF02							/2.3
SF3							/7.1
QS01	1	Выключатель-разъединитель 3P ,160A	MSD 3P ,160A		CHINT	393262	/2.2
QS01	1	Защитные крышки выводов NH40/3P 125-160A	Protective terminal covers NH40/3P 125-160A		CHINT	393993	/2.2
SA4	4	Переключатель с фиксацией, 3 положения 1-0-2	Toggle switch, without illumination, 3 positions 1-0-2	PB0-AD	Plastim	PB0-AD33	/7.1
SA5							/7.2
SA6							/7.4
SA8							/7.5
SF1	1	Авт. выкл. NB1-63H 3P 6A 10кА х-ка С	MCB 3P C6A 10кА		CHINT	179877	/2.7
SK1	1	Термостат SILART, 0..+60 NO механический	Industrial Thermostat NC contact		SLT	TBS-260	/2.6
SQ02	1	Выключатель концевой, IP65, кнопка нажимная	Limit switch, IP65, push button	MTB4	OBEH	MTB4-LZ8111	/2.3
SX02	1	Розетка модульная на DIN-рейку 2P+PE 16A			CHINT	775001	/2.4
X0:1	6	Клеммник на DIN-рейку 150мм.кв. (серый)	Terminal strip 150	AVK150	KLM	304350	/2.2
X0:2							/2.2
X0:4							/2.2
X0:6							/2.2
X0:3							/2.2
X0:5							/2.2
X0:1	3	Перемычка для AVK 150, (2полюса)			KLM	478352	/2.2
X0:3							/2.2
X0:5							/2.2
X1:1	9	Клемма пружинная серая 10	Terminal strip 10		KLM	306259	/3.1
X1:2							/3.1
X1:3							/3.1
X1:4							/3.2
X1:5							/3.3
X1:6							/3.3
X1:7							/3.4
X1:8							/3.4

Спецификация элементов по группам / Parts List Grouped

Усл. обозначение Symbol notation	Кол-во Quantity	Наименование	Item	Тип Type	Производитель Manufacturer	Заказной номер Custom number	Страница Page
X1:9							/3.4
X1:N	3	Клемма пружинная синий 10	Terminal strip 10		KLM	306251	/3.1
X1:N							/3.3
X1:N							/3.5
X1:10	31	Клемник проходной серый, 2.5 мм ² , 2 точки подкл.,	Feed-through terminal, 2.5 мм ² , Gray	YBK 2.5мм ²	Klemsan	306229	/3.6
X1:14							/3.8
X1:11							/3.6
X1:15							/3.8
X1:12							/3.6
X1:16							/3.8
X1:18							/4.1
X1:19							/4.1
X1:20							/4.1
X1:22							/4.3
X1:30							/4.7
X1:32							/5.1
X1:41							/6.1
X1:23							/4.3
X1:24							/4.3
X1:34							/5.2
X1:42							/6.2
X1:26							/4.5
X1:36							/5.4
X1:27							/4.5
X1:28							/4.5
X1:38							/5.6
X1:40							/5.8
X1:43							/6.4
1X:1							/7.0
1X:2							/7.2
1X:3							/7.3
1X:4							/7.5
1X:5							/7.6
2X:1							/7.7
2X:2							/7.7
X1:13	14	Клемник проходной синий, 2.5 мм ² , 2 точки подкл.,	Feed-through terminal, 2.5 мм ² , Blue	YBK 2.5мм ² _bl	Klemsan	306221	/3.6
X1:17							/3.8

