



http: www.sintec.ru
156014, Россия, г.Кострома
ул.Индустриальная 7а
тел.: +7 (4942) 416181 (+101), +7 (4942) 414205 (+101)
141031, Россия, Московская обл.,
Мытищинский р-н, п. Нагорное, ул. Центральная, вл. 3, стр. 1.
тел.: +7 (495) 788-16-16



249406, Россия, 249406, Калужская область,
Людиновский район, город Людиново,
улица К.Либкнехта, дом 3, помещение 18
тел. 8 (495) 970-01-07

			DIN_DKB_5		
Заказчик	000 "Ультрахем Калуга"		Customer	"Ultrachem Kaluga" LLC	
Объект	Производство связующих материалов.		Object	Glue factory	
Контракт	028-459		Contract	028-459	
Изготовитель (Компания)			Contractor (Company)		
Зона			Location		
Название проекта			1.3Щ01		
Имя файла проекта			Drawing file		
Стадия			Design stage		
Разработчик	Бондаренко		Designer	BONDARENKO.N	
Разработано	2024		Release date	2024	
Редактор	Бондаренко		Editor	BONDARENKO.N	
Редактировано	31.01.2025		Date of change	31.01.2025	
			amount pages 17		




0	1	2	3	4	5	6	7	8	9
---	---	---	---	---	---	---	---	---	---

Таблица содержания / Table of Contents


DIN_INV_30_1

[illegible]


			date	14.12.2024				Легенда электрошкафа	Щит рабочего освещения		= 1.3Щ01	
		designer	BONDARENKO.N	+ Производство								
		verify	Stupakov									
revision	date	name	standard	original	copy	Contractor	Technical data	240180	KOST01-01052024-00-30M		page 1b	
											pag. 17	

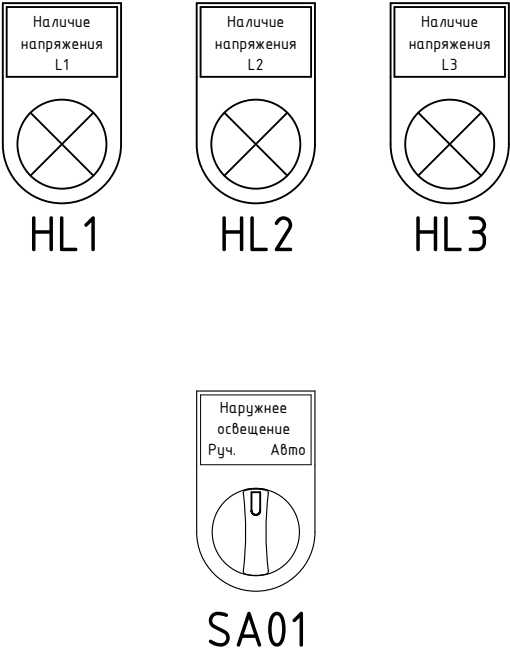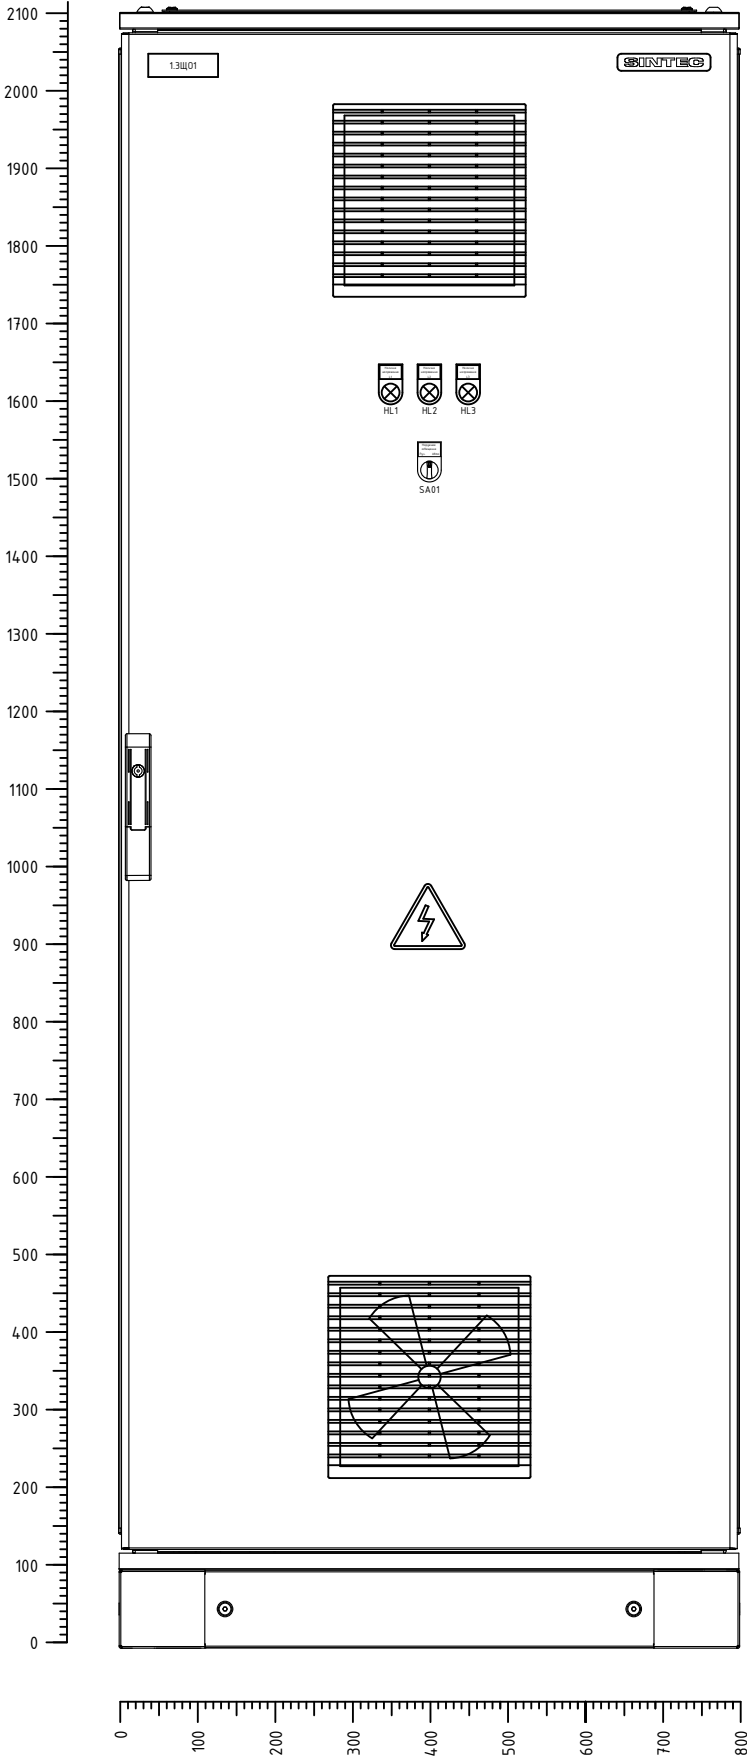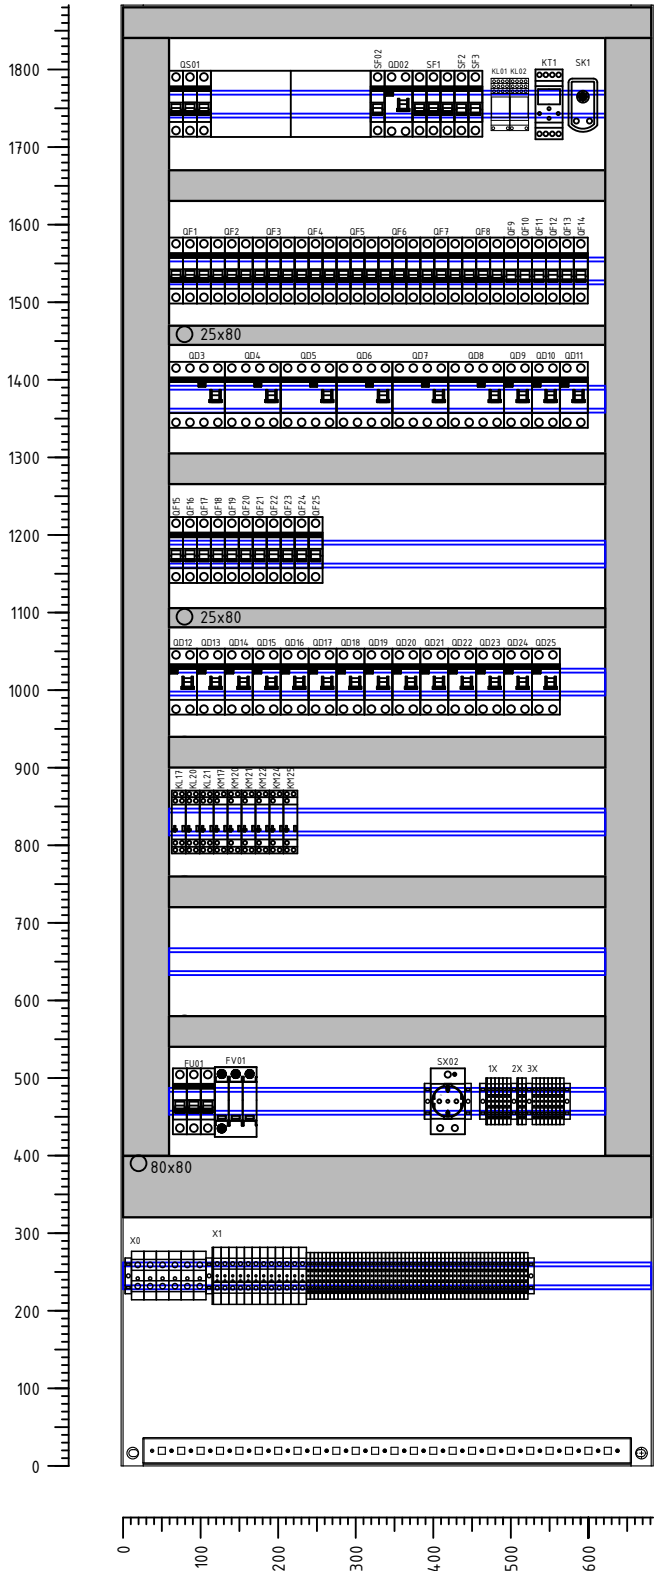




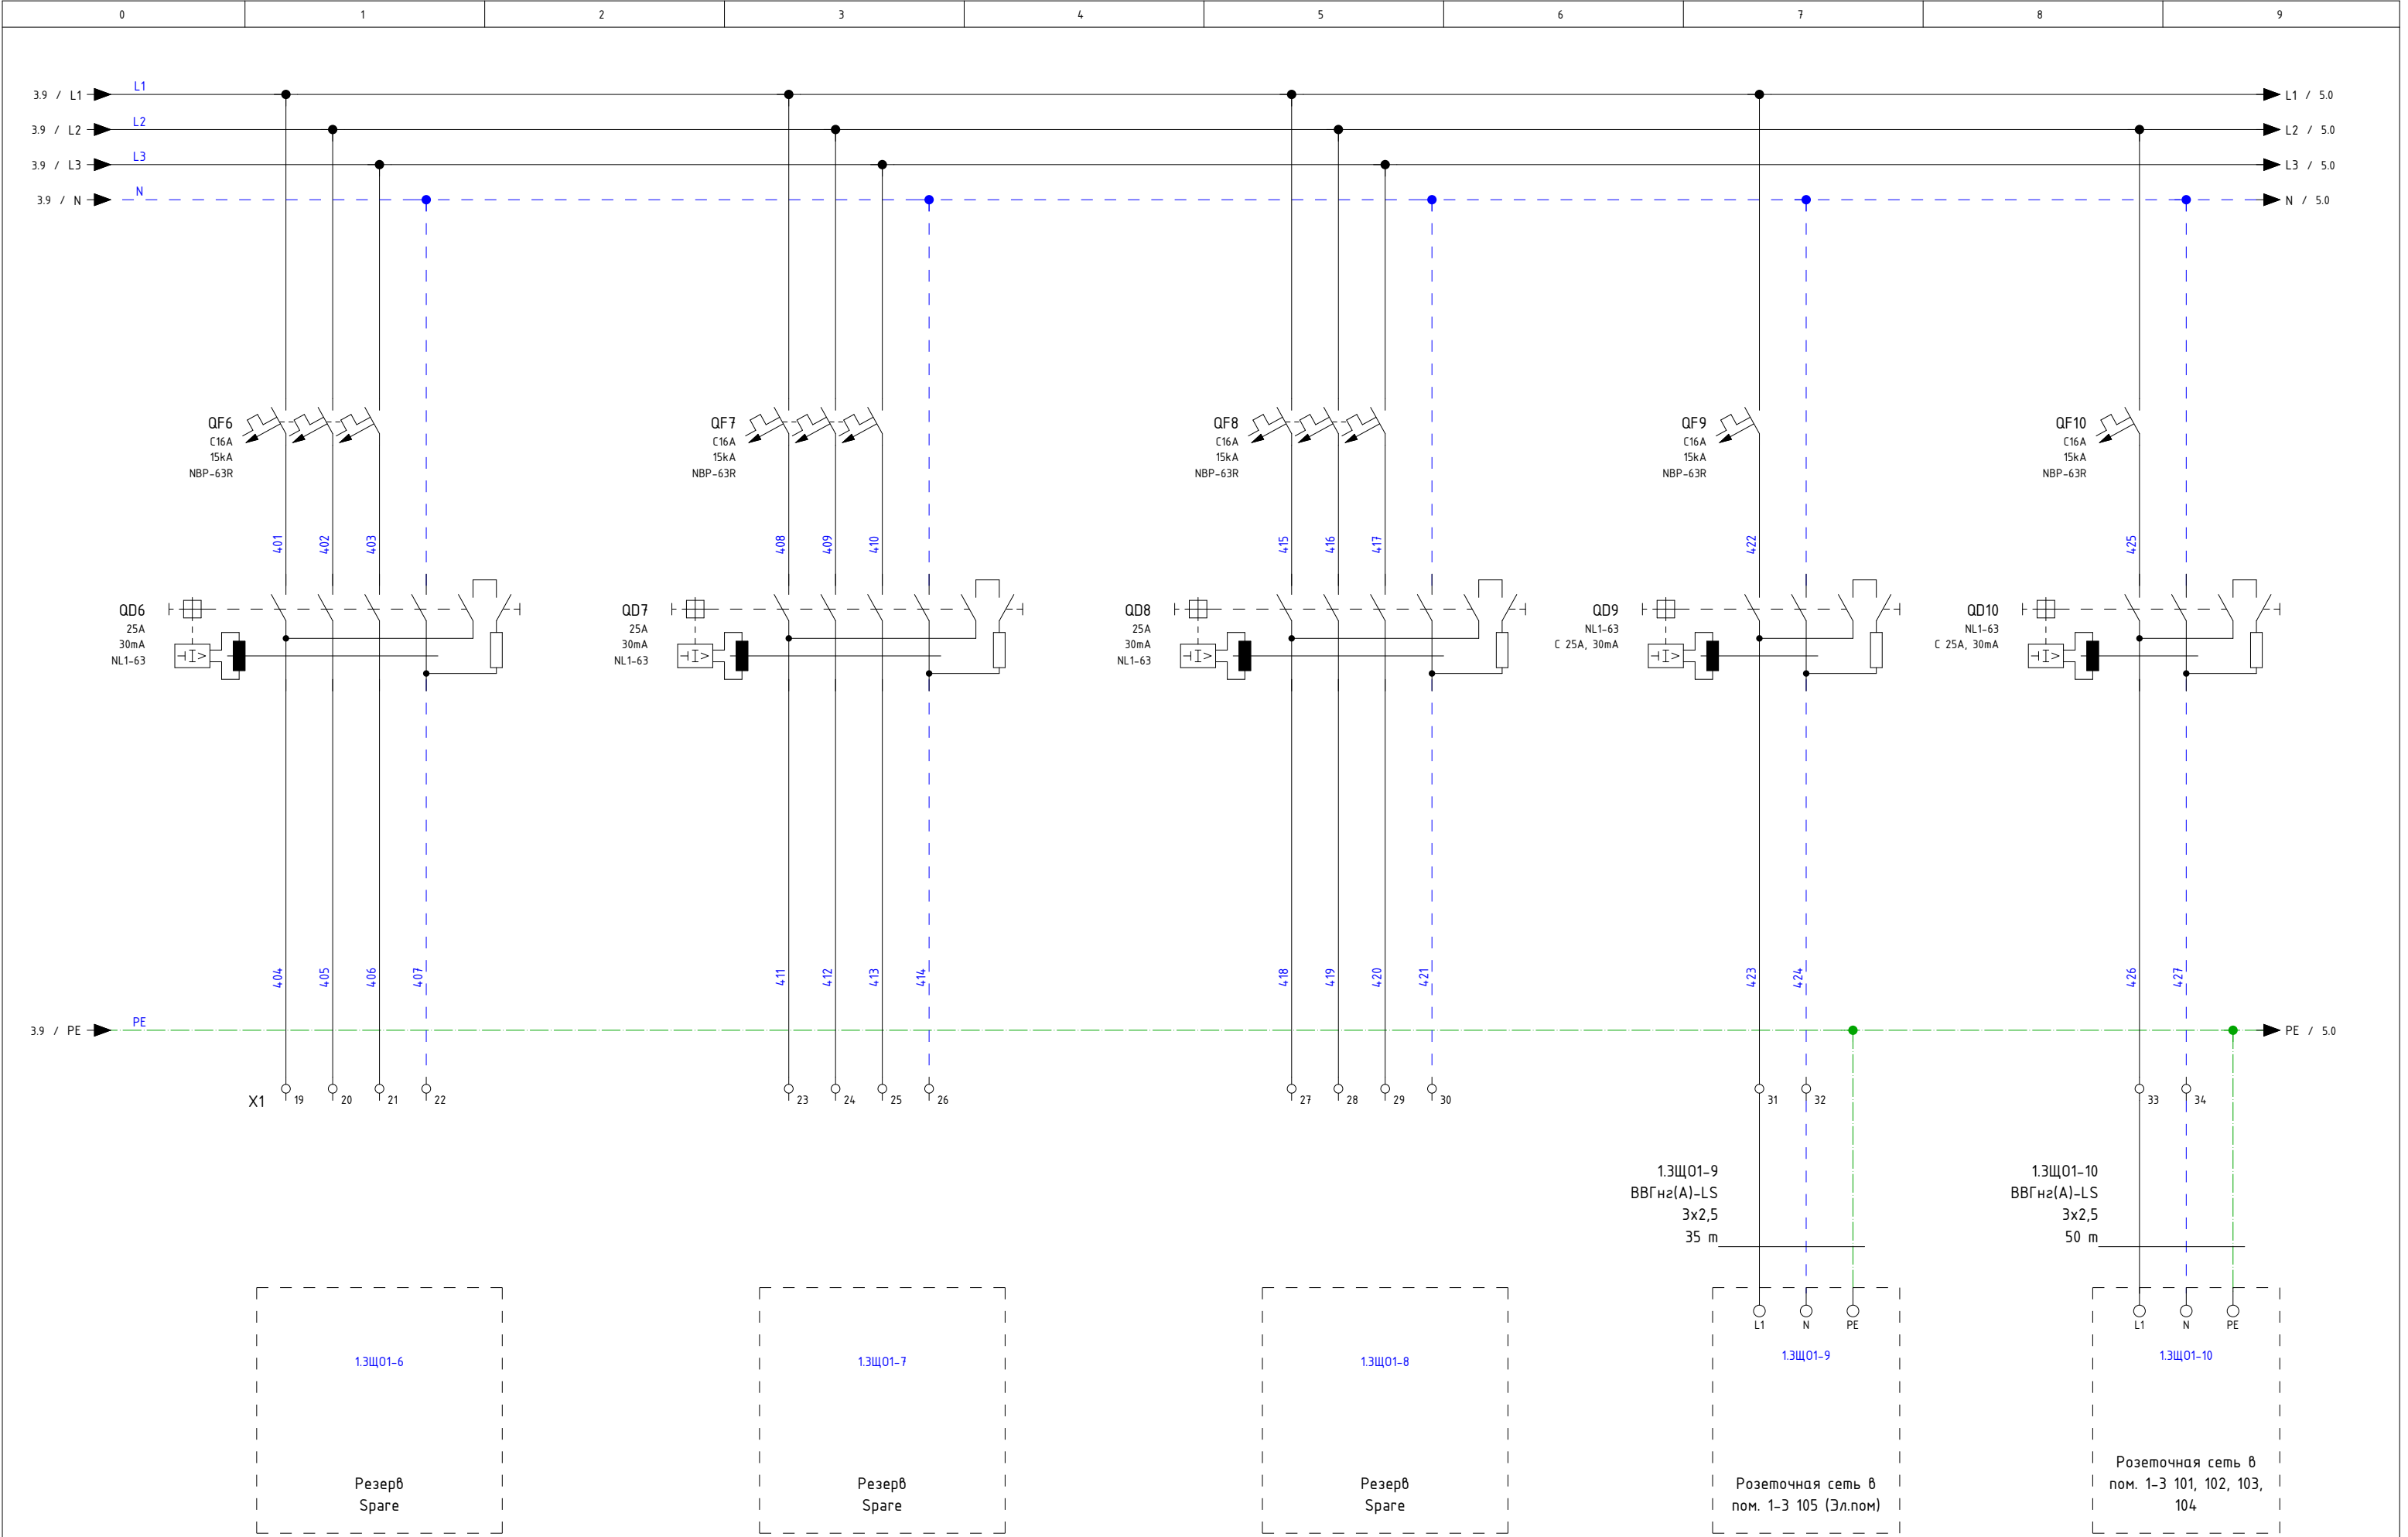



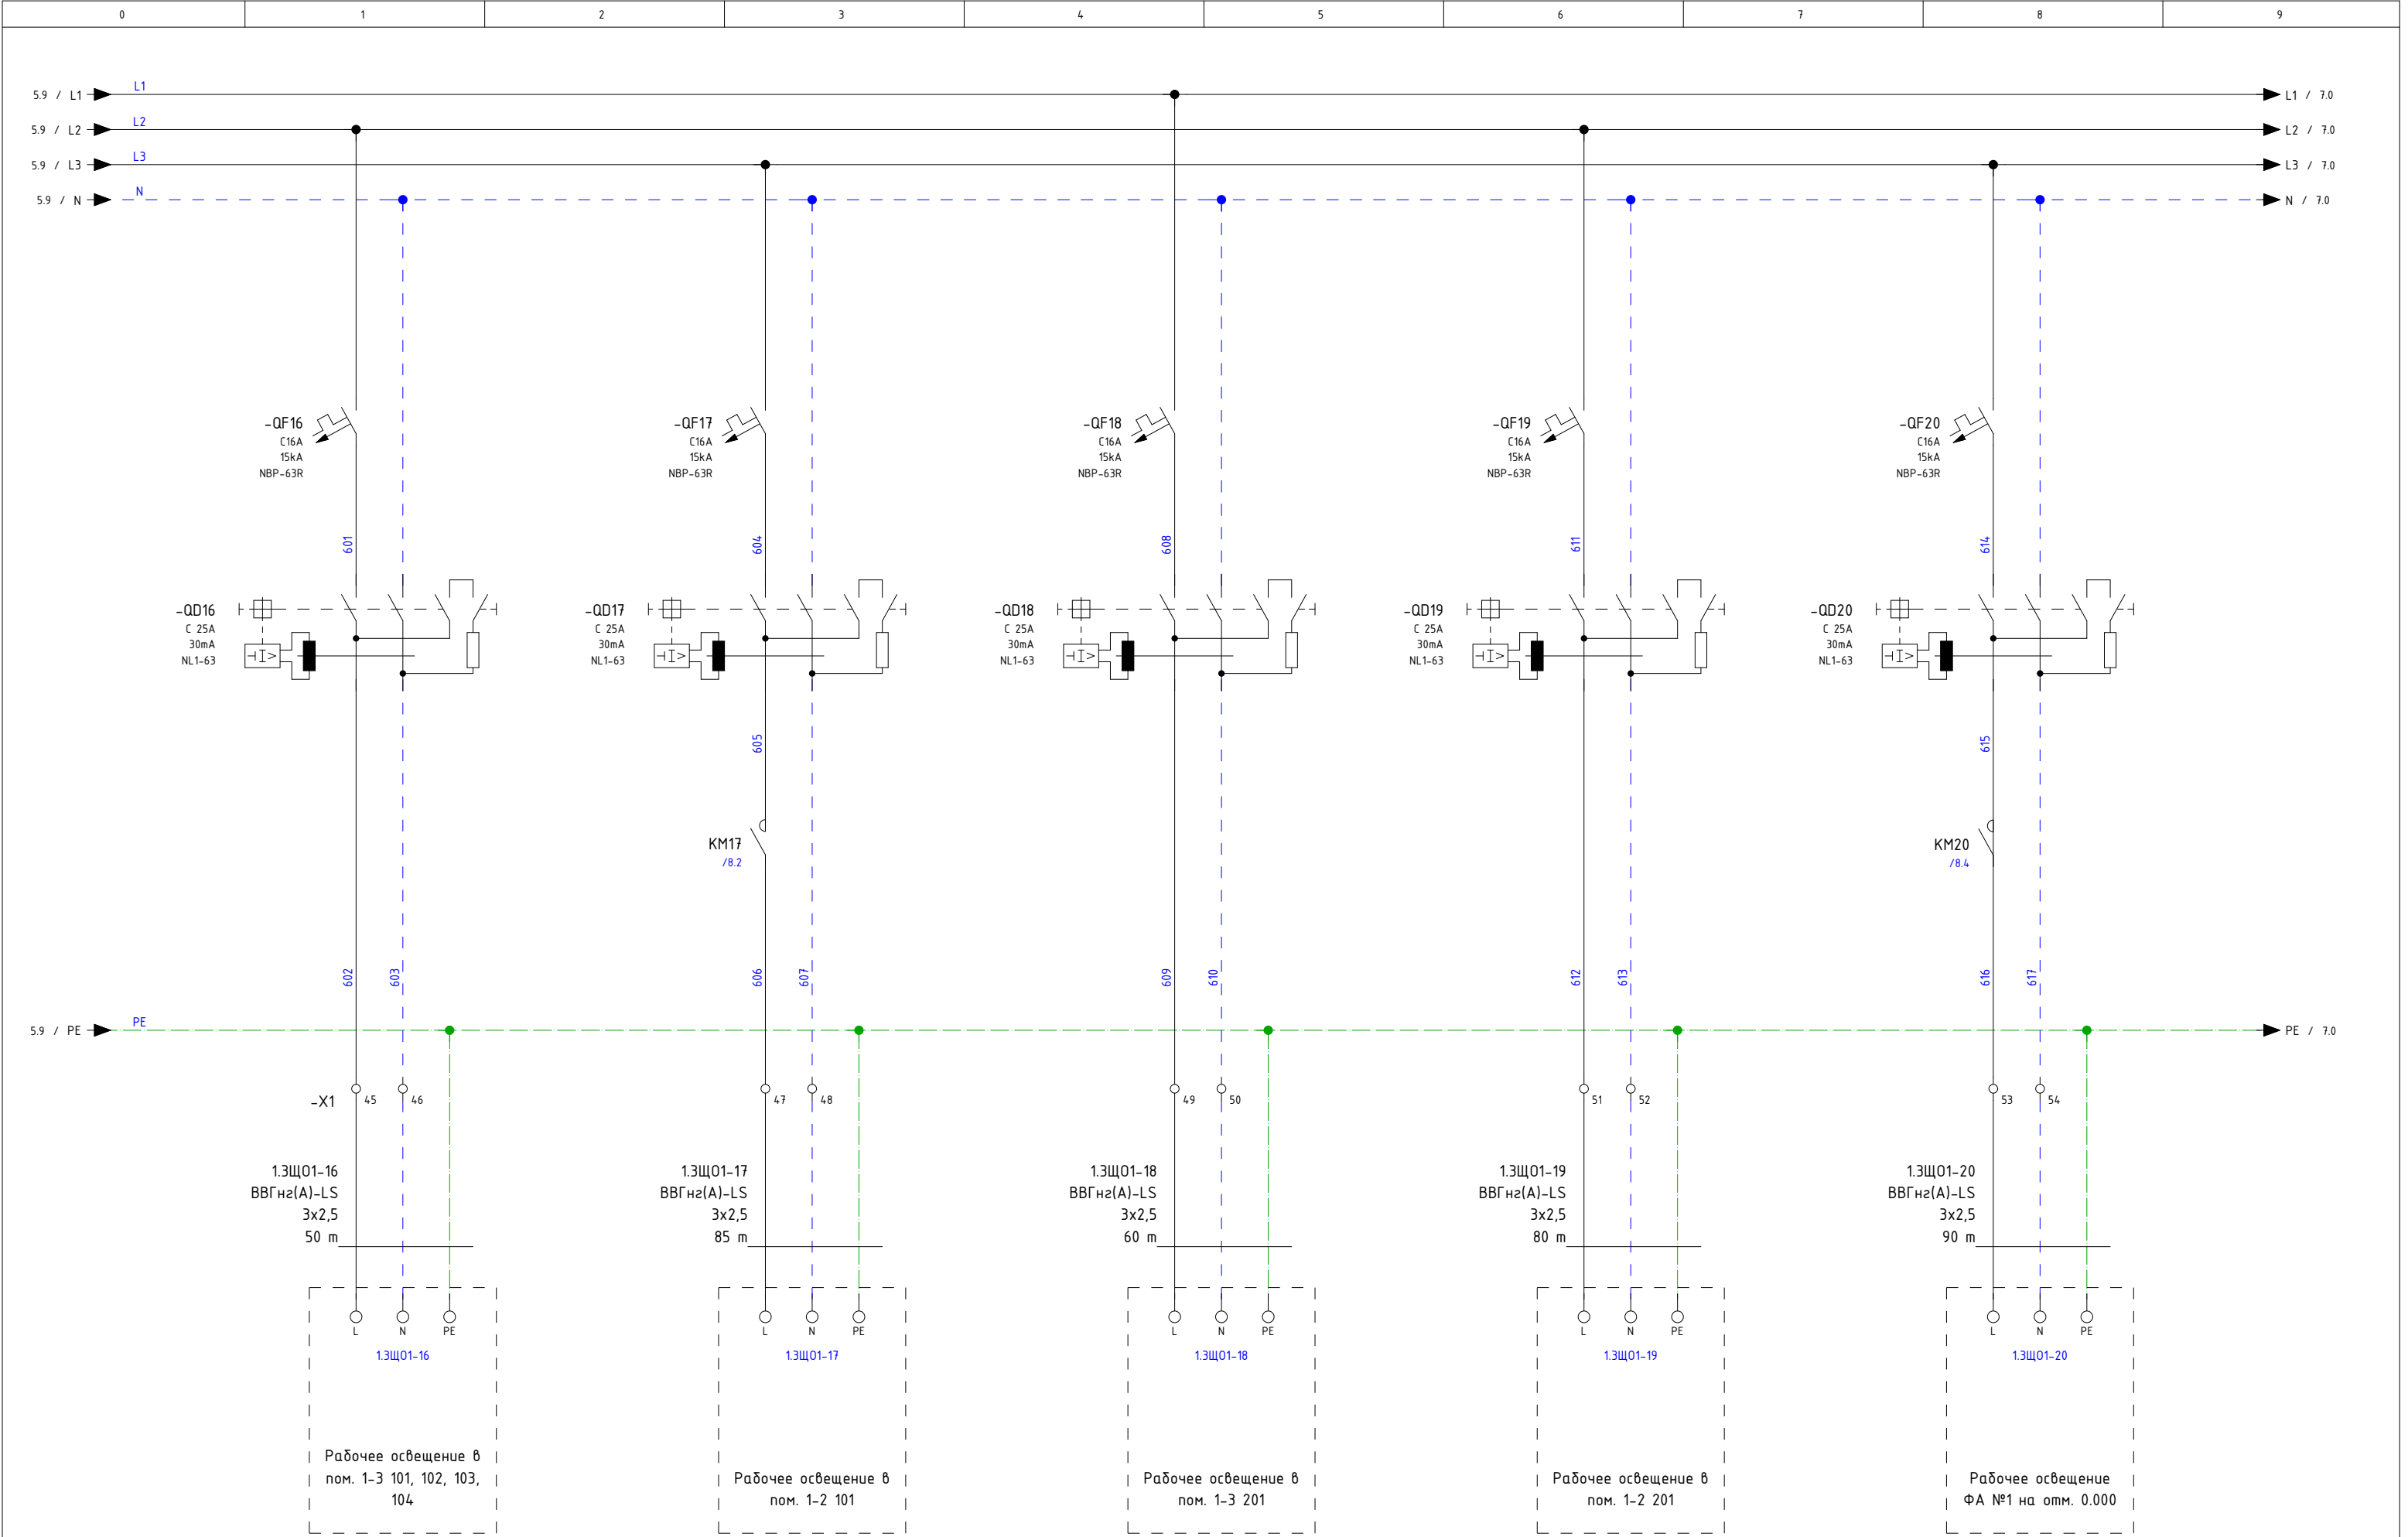

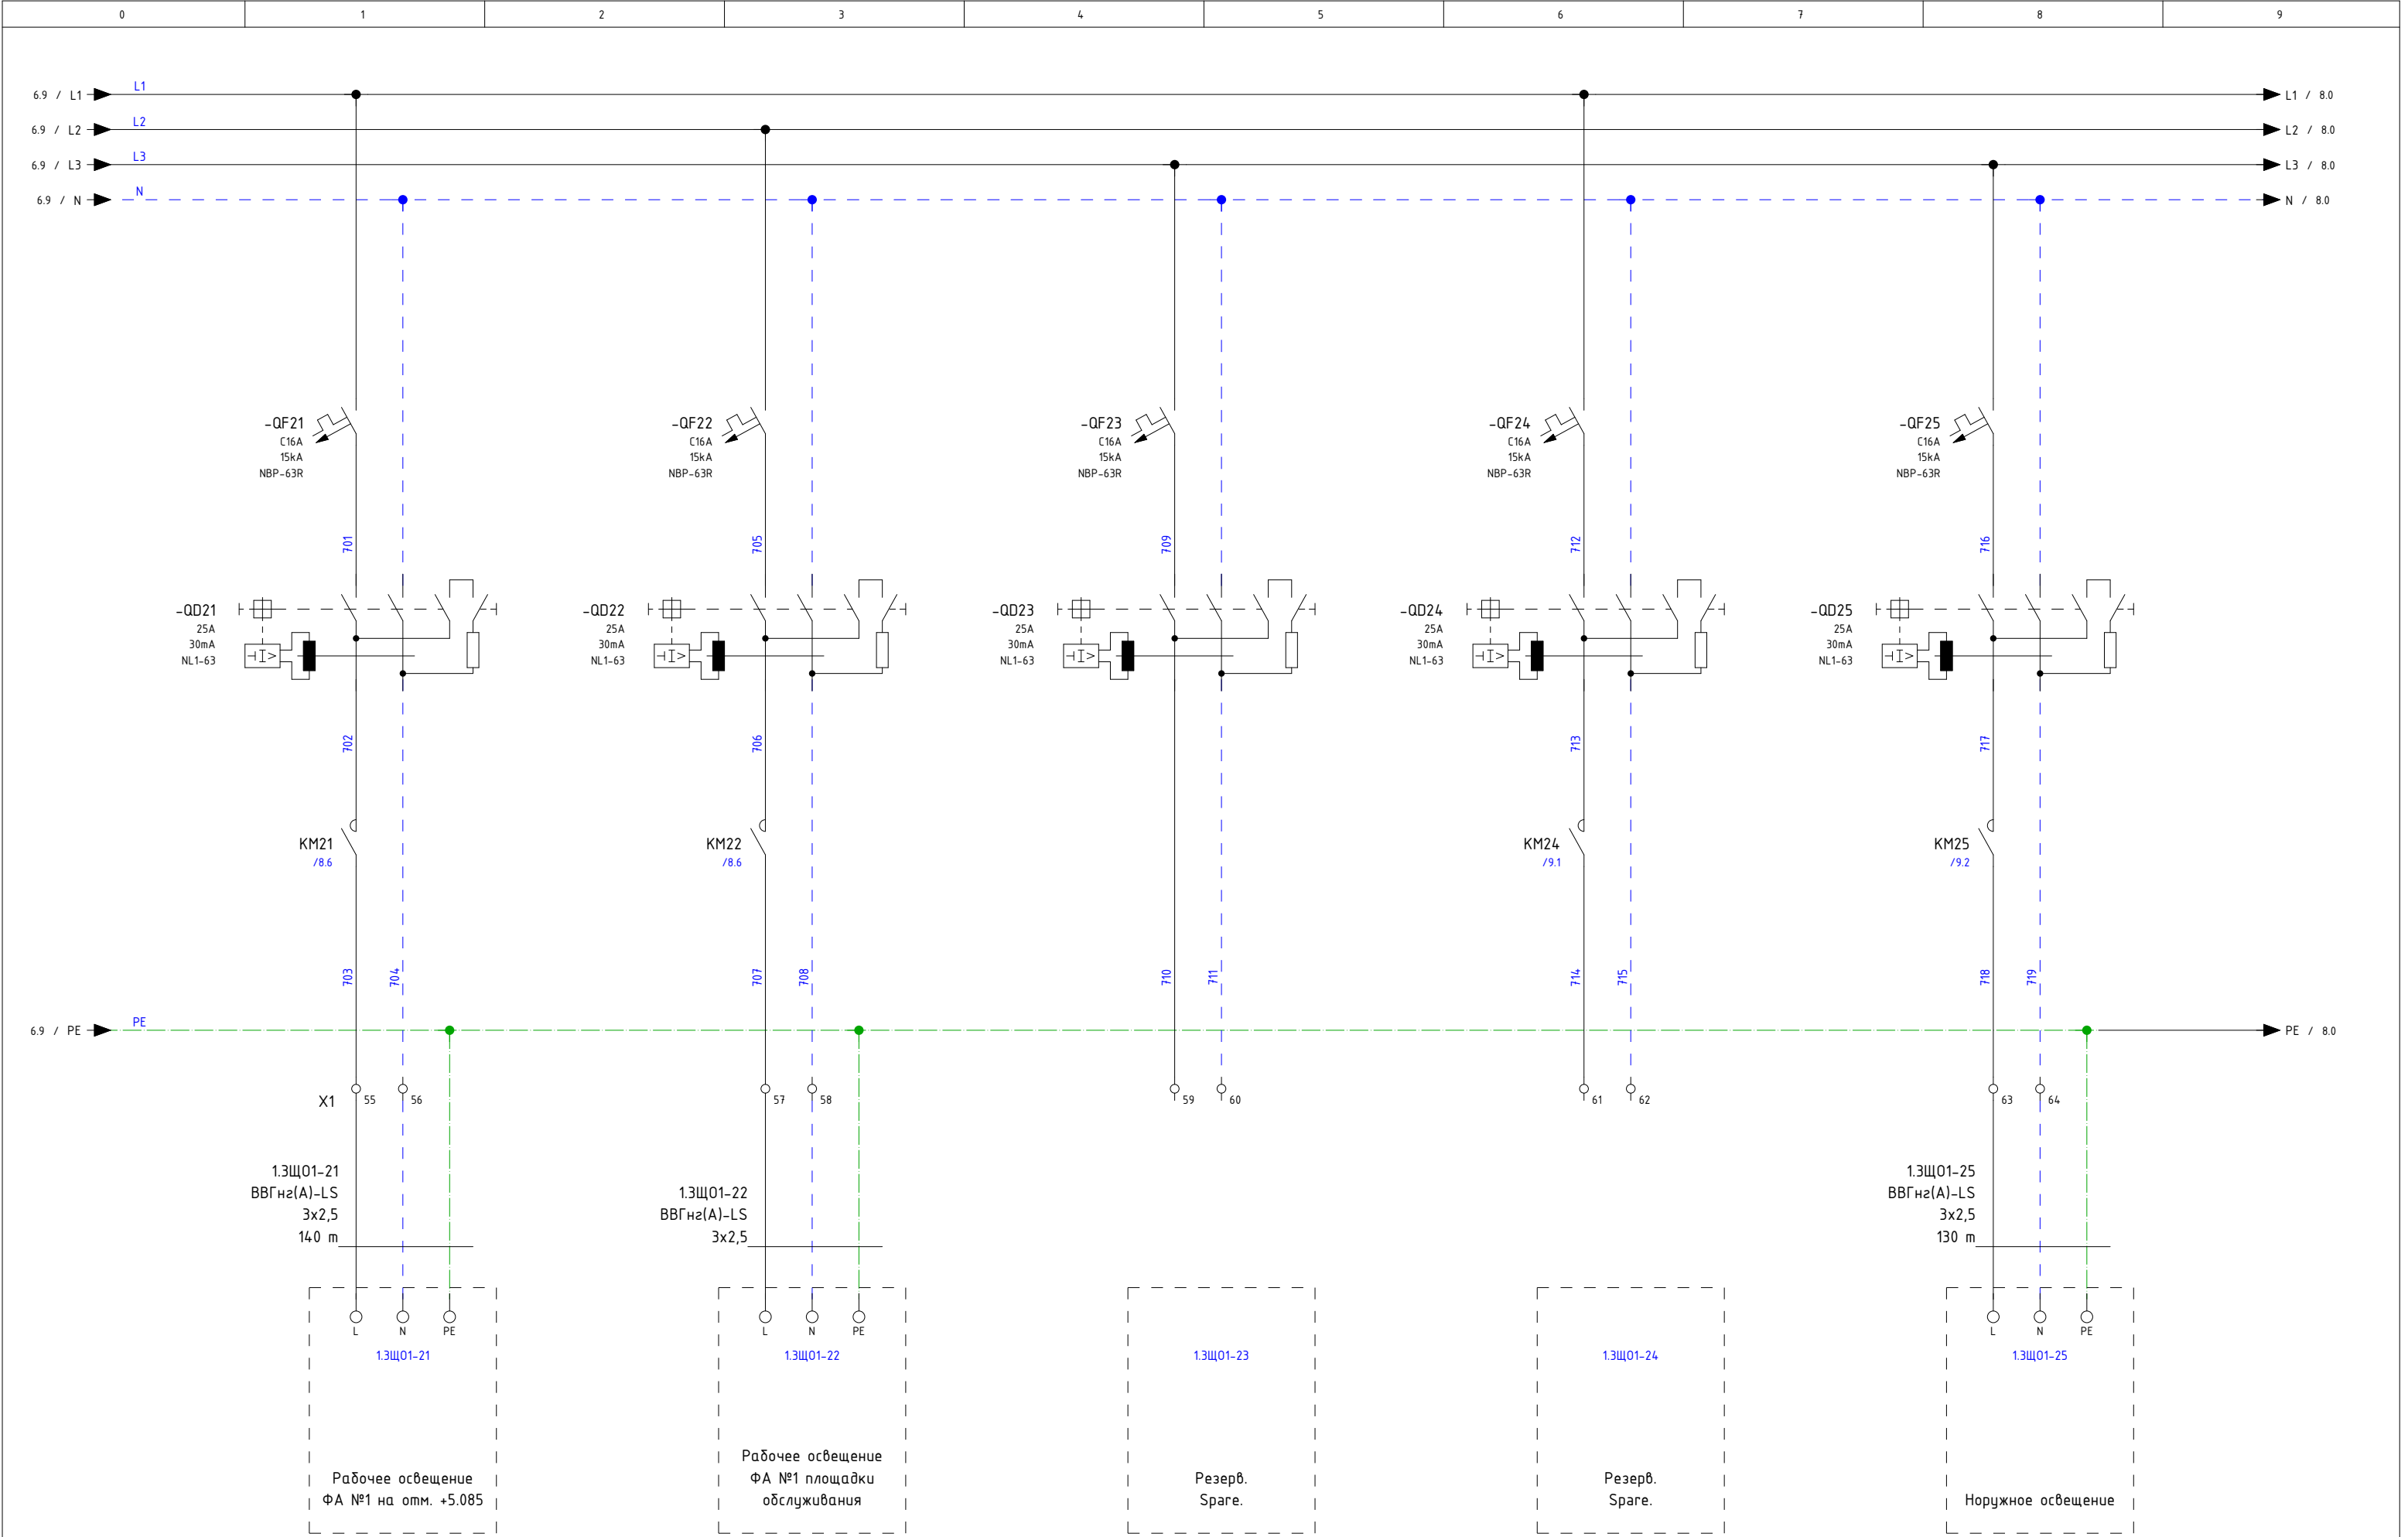



Спецификация элементов по группам / Parts List Grouped

Усл. обозначение Symbol notation	Кол-во Quantity	Наименование	Item	Tun Type	Производитель Manufacturer	Заказной номер Custom number	Страница Page
EL02	1	Светодиодный светильник 400/М, 6500К, 48-265AC/DC			SLT	LDN-0112	/2.3
FU01	1	Держатель предохранительного типа C14 ДП102-С14-3Р	Fuse disconnecto C14-3P		DEK	21388DEK	/2.0
FU01	3	Предохранитель 14х51 gG 63A	Fuse 14x51 gG 63A		DEK	21382DEK	/2.0
FV01	1	Ограничитель имп. перенапр. NU6-IIГ 3Р In=25кА Uc=440В Im=65кА (R)			CHINT	252546	/2.0
HL1	3	Лампа зеленая, 220VAC	Lamp is green, 220VAC	PB0-LS	Plastim	PB0-LS22-220G	/2.8
HL2							/2.8
HL3							/2.8
KL01	2	Реле 4C0, 5A, 230VAC,			Shenler	RKE4C0730LT	/9.2
KL02							/9.1
KL01	2	Цоколь SKB14-E, 10A(300V)			Shenler	SKB14-E	/9.2
KL02							/9.1
KL01	2	Фиксатор SK36М, металл			Shenler	SK36M	/9.2
KL02							/9.1
KL01	2	Шильдик маркировочный SK4Р, пластик			Shenler	SK4P	/9.2
KL02							/9.1
KL17	3	Реле импульсное NJMC1-16/2P AC 230В	Pulse relay NJMC1-16/2P AC 230V		CHINT	657053	/8.2
KL20							/8.3
KL21							/8.5
KM17	6	Контактор модульный с ручн. упр. NCH8-20М/20 AC220-240В 50/60Гц (R)	Contacto NCH8-20M/20 AC220		CHINT	257409	/8.2
KM20							/8.4
KM21							/8.6
KM22							/8.6
KM24							/9.1
KM25							/9.2
KT1	1	Реле времени астрономическое PCZ-525-3				EA02.002.014	/9.3
M1	1	Вентилятор 193м³, 250х250х124, IP55	Fan 193м³, 250х250х124, IP55	NLV	Silart	NLV-2501	/2.6
M1	1	Фильтрующая решетка 250х250х33 IP55	Filter grid 250х250х33 IP55	NLF	Silart	NLF-251	/2.6
QD02	13	УЗО NL1-63 2P 25A 30mA 6кА тип AC	HRC2P 25A 6кА AC		CHINT	200212	/2.3
QD9							/4.7
QD10							/4.8
QD11							/5.1
QD12							/5.3
QD13							/5.4
QD14							/5.6
QD15							/5.8
QD16							/6.1
QD17							/6.3

Спецификация элементов по группам / Parts List Grouped

Усл. обозначение Symbol notation	Кол-во Quantity	Наименование	Item	Тип Type	Производитель Manufacturer	Заказной номер Custom number	Страница Page
QD18							/6.4
QD19							/6.6
QD20							/6.8
QD3	1	УЗО NL1-63 4P 40A 30мА 6кА тип АС (R)	HRC 4P 40A 6кА АС		CHINT	200320	/3.4
QD4	5	УЗО NL1-63 4P 25A 30мА 6кА тип АС	HRC 4P 25A 6кА АС		CHINT	200223	/3.6
QD5							/3.8
QD6							/4.1
QD7							/4.3
QD8							/4.5
QD21	5	УЗО NL1-63 2P 25A 30мА 10кА тип АС АХ (R)	HRC2P 25A 10кА АС		CHINT	216709	/7.1
QD22							/7.3
QD23							/7.4
QD24							/7.6
QD25							/7.8
QF1	2	Авт. выкл. NBP-63R 3P 40A 15кА 8In (R)	MCB 3P C40A 15кА		CHINT	352395	/3.1
QF2							/3.2
QF3	1	Авт. выкл. NBP-63R 3P 32A 15кА 8In (R)	MCB 3P C32A 15кА		CHINT	352396	/3.4
QF4	5	Авт. выкл. NBP-63R 3P 16A 15кА 8In (R)	MCB 3P C16A 15кА		CHINT	352392	/3.6
QF5							/3.8
QF6							/4.1
QF7							/4.3
QF8							/4.5
QF9	17	Авт. выкл. NBP-63R 1P 16A 15кА 8In (R)	MCB 1P C16A 15кА		CHINT	352366	/4.7
QF10							/4.8
QF11							/5.1
QF12							/5.3
QF13							/5.4
QF14							/5.6
QF15							/5.8
QF16							/6.1
QF17							/6.3
QF18							/6.4
QF19							/6.6
QF20							/6.8
QF21							/7.1
QF22							/7.3
QF23							/7.4

Спецификация элементов по группам / Parts List Grouped

Усл. обозначение Symbol notation	Кол-во Quantity	Наименование	Item	Tun Type	Производитель Manufacturer	Заказной номер Custom number	Страница Page
QF24							/7.6
QF25							/7.8
QS01	1	Выключатель нагрузки NXHB-125 3P 80A(R)	MSD 3P C80A		CHINT	193184	/2.2
SA01	1	Переключатель с фиксацией, без подсветки, 2 положения 0-1	Black rotary switch 2 positions		PSM	PB0-AD21	/9.2
SA01	1	Блок контактный NC	Contact block NC	PB0-KB01	PSM	PB0-KB01	/9.2
SF1	1	Авт. выкл. NBP-63R 3P 6A 15кА 8In (R)	MCB 3P C6A 15кA		CHINT	352390	/2.8
SF2	4	Авт. выкл. NBP-63R 1P 6A 15кА 8In (R)	MCB 1P C6A 15кA		CHINT	352364	/2.6
SF02							/2.3
SF3							/8.1
SF4							/9.2
SK1	1	Термостат SILART, 0..+60 NO механический	Industrial Thermostat NC contact		SLT	TBS-260	/2.6
SQ02	1	Выключатель концевой, IP65, кнопка нажимная			OBEH	MTB4-LZ8111	/2.3
SQ02	1	Держатель концевого выключателя R5MC для CQE & CQE N			DKC	R5FLS02	/2.3
SX02	1	Розетка модульная на DIN-рейку 2P+PE 16A			CHINT	775001	/2.4
X0:1	8	Клеммник на DIN-рейку 25мм.кв. (серый)	Terminal strip 25	AVK25	KLM	304290	/2.2
X0:2							/2.2
X0:4							/2.2
X0:6							/2.2
X0:8							/2.2
X0:3							/2.2
X0:5							/2.2
X0:7							/2.2
X0:1	4	Перемычка для AVK25*, (2 полюса)		AVK 25	KLM	474162	/2.2
X0:3							/2.2
X0:5							/2.2
X0:7							/2.2
X1:1	9	Клеммник пружинный 10мм.кв. (серый); YBK10	Terminal strip 10		KLM	306259	/3.1
X1:2							/3.1
X1:3							/3.1
X1:4							/3.2
X1:5							/3.3
X1:6							/3.3
X1:7							/3.4
X1:8							/3.4
X1:9							/3.4
X1:10	3	Клемма пружинная синий 10	Terminal strip 10		KLM	306251	/3.5
X1:N							/3.1

Спецификация элементов по группам / Parts List Grouped

Усл. обозначение Symbol notation	Кол-во Quantity	Наименование	Item	Тип Type	Производитель Manufacturer	Заказной номер Custom number	Страница Page
X1:N							/3.3
X1:14	22	Клемма пружинная синяя 2,5	Terminal strip 2,5		KLM	306221	/3.6
X1:46							/6.1
X1:48							/6.3
X1:58							/7.3
X1:50							/6.5
X1:60							/7.5
X1:52							/6.6
X1:62							/7.6
X1:54							/6.8
X1:56							/7.1
X1:64							/7.8
X1:18							/3.8
X1:22							/4.1
X1:26							/4.3
X1:32							/4.7
X1:34							/4.9
X1:36							/5.1
X1:38							/5.3
X1:40							/5.5
X1:30							/4.5
X1:42							/5.6
X1:44							/5.8
X1:45	50	Клемма пружинная серая 2,5	Terminal strip 2,5		KLM	306229	/6.1
X1:47							/6.3
X1:57							/7.3
X1:49							/6.4
X1:59							/7.4
X1:11							/3.6
X1:51							/6.6
X1:61							/7.6
X1:12							/3.6
X1:13							/3.6
X1:53							/6.8
X1:55							/7.1
X1:63							/7.8
X1:15							/3.8

Спецификация элементов по группам / Parts List Grouped

Усл. обозначение Symbol notation	Кол-во Quantity	Наименование	Item	Тип Type	Производитель Manufacturer	Заказной номер Custom number	Страница Page
X1:16							/3.8
X1:17							/3.8
X1:19							/4.1
X1:20							/4.1
X1:21							/4.1
X1:23							/4.3
X1:24							/4.3
X1:25							/4.3
X1:31							/4.7
X1:33							/4.8
X1:35							/5.1
X1:37							/5.3
X1:27							/4.5
X1:39							/5.4
X1:28							/4.5
X1:29							/4.5
X1:41							/5.6
X1:43							/5.8
1X:1							/8.1
1X:2							/8.2
1X:3							/8.3
1X:4							/8.3
1X:5							/8.5
1X:6							/8.5
2X:1							/9.3
2X:2							/9.3
2X:3							/9.4
2X:4							/9.4
3X:1							/9.6
3X:2							/9.6
3X:3							/9.7
3X:4							/9.7
3X:5							/9.7
3X:6							/9.8
3X:7							/9.8
3X:8							/9.8