




Техническая информация/ Technical data

Щит/ Switchboard:		Монтажный провод/ Installation wire				Клеммники/ Terminals	
Напряжение/ Voltage : Установленная мощность/ Installed capacity: Расчетная мощность/ Rated capacity: Номинальный ток/ Nominal current: Расчетный ток/ Rated current: Ток КЗ/ Short-circuit current: Система заземления/ Grounding system:		U= 400 VAC Pu= 35,6 kW Pr= 35,6 kW In= 80 A Ip= 67,6 A Isc= TN-S					
		Наименование/ description	Цвет/ colour		Обозн. symbol	Наименование/ description	Обозн. symbol
Производитель/ Manufacturer:	DKC	Фазный проводник однофазной цепи/ Phase conductor of a single-phase circuit	BK	черный/ black	L		
Тип/ Type:	ST	Фазный проводник трёхфазной цепи/ Phase conductor of a three-phase circuit	BK	черный/ black	L1, L2, L3		
Размеры/ Dimensions ВхШхГ, мм:	1400x800x300	Нейтральный незаземлённый проводник/ Neutral ungrounded conductor	LTBU	голубой/ light-blue	N		
Материал корпуса/ Housing material:	сталь/steel	Защитный проводник/ Protective conductor	GNYE	зел.-жёлт./green-yellow	PE		
Цвет/ Color RAL:	RAL 7035	Совмещенные заземляющий и нейтральный проводник/ Protective grounding and neutral conductor	BU/GNYE	голубой+зел.-жёлт./ light-blue+green-yellow	PEN		
Дверные петли/ Door hinges:		Положительный полюсный проводник/ Positive pole conductor	BR	коричневый/ brown	L+		
Цоколь/ Plinth, мм:		Отрицательный полюсный проводник/ Negative pole conductor	GR	серый/ grey	L-		
Степень защиты/ Degree of protection IP:	IP 65	Проводник вспомогательных цепей переменного тока/ Control VAC	RD	красный/ red			
Подвод кабелей/ Cables entry/exit:	Снизу/ Bottom	Проводник вспомогательных цепей постоянного тока/ Control VDC	BU	синий/ blue			
Тип секционирования/ Type of partitioning:	Form 1						
Примечание/ reference: -щит заземлить отдельным кабелем/ Cabinet to ground a separate cable -сечение проводов цепей управления min 0,5мм2/ cable cross-sections of control circuits min 0.5 mm2							

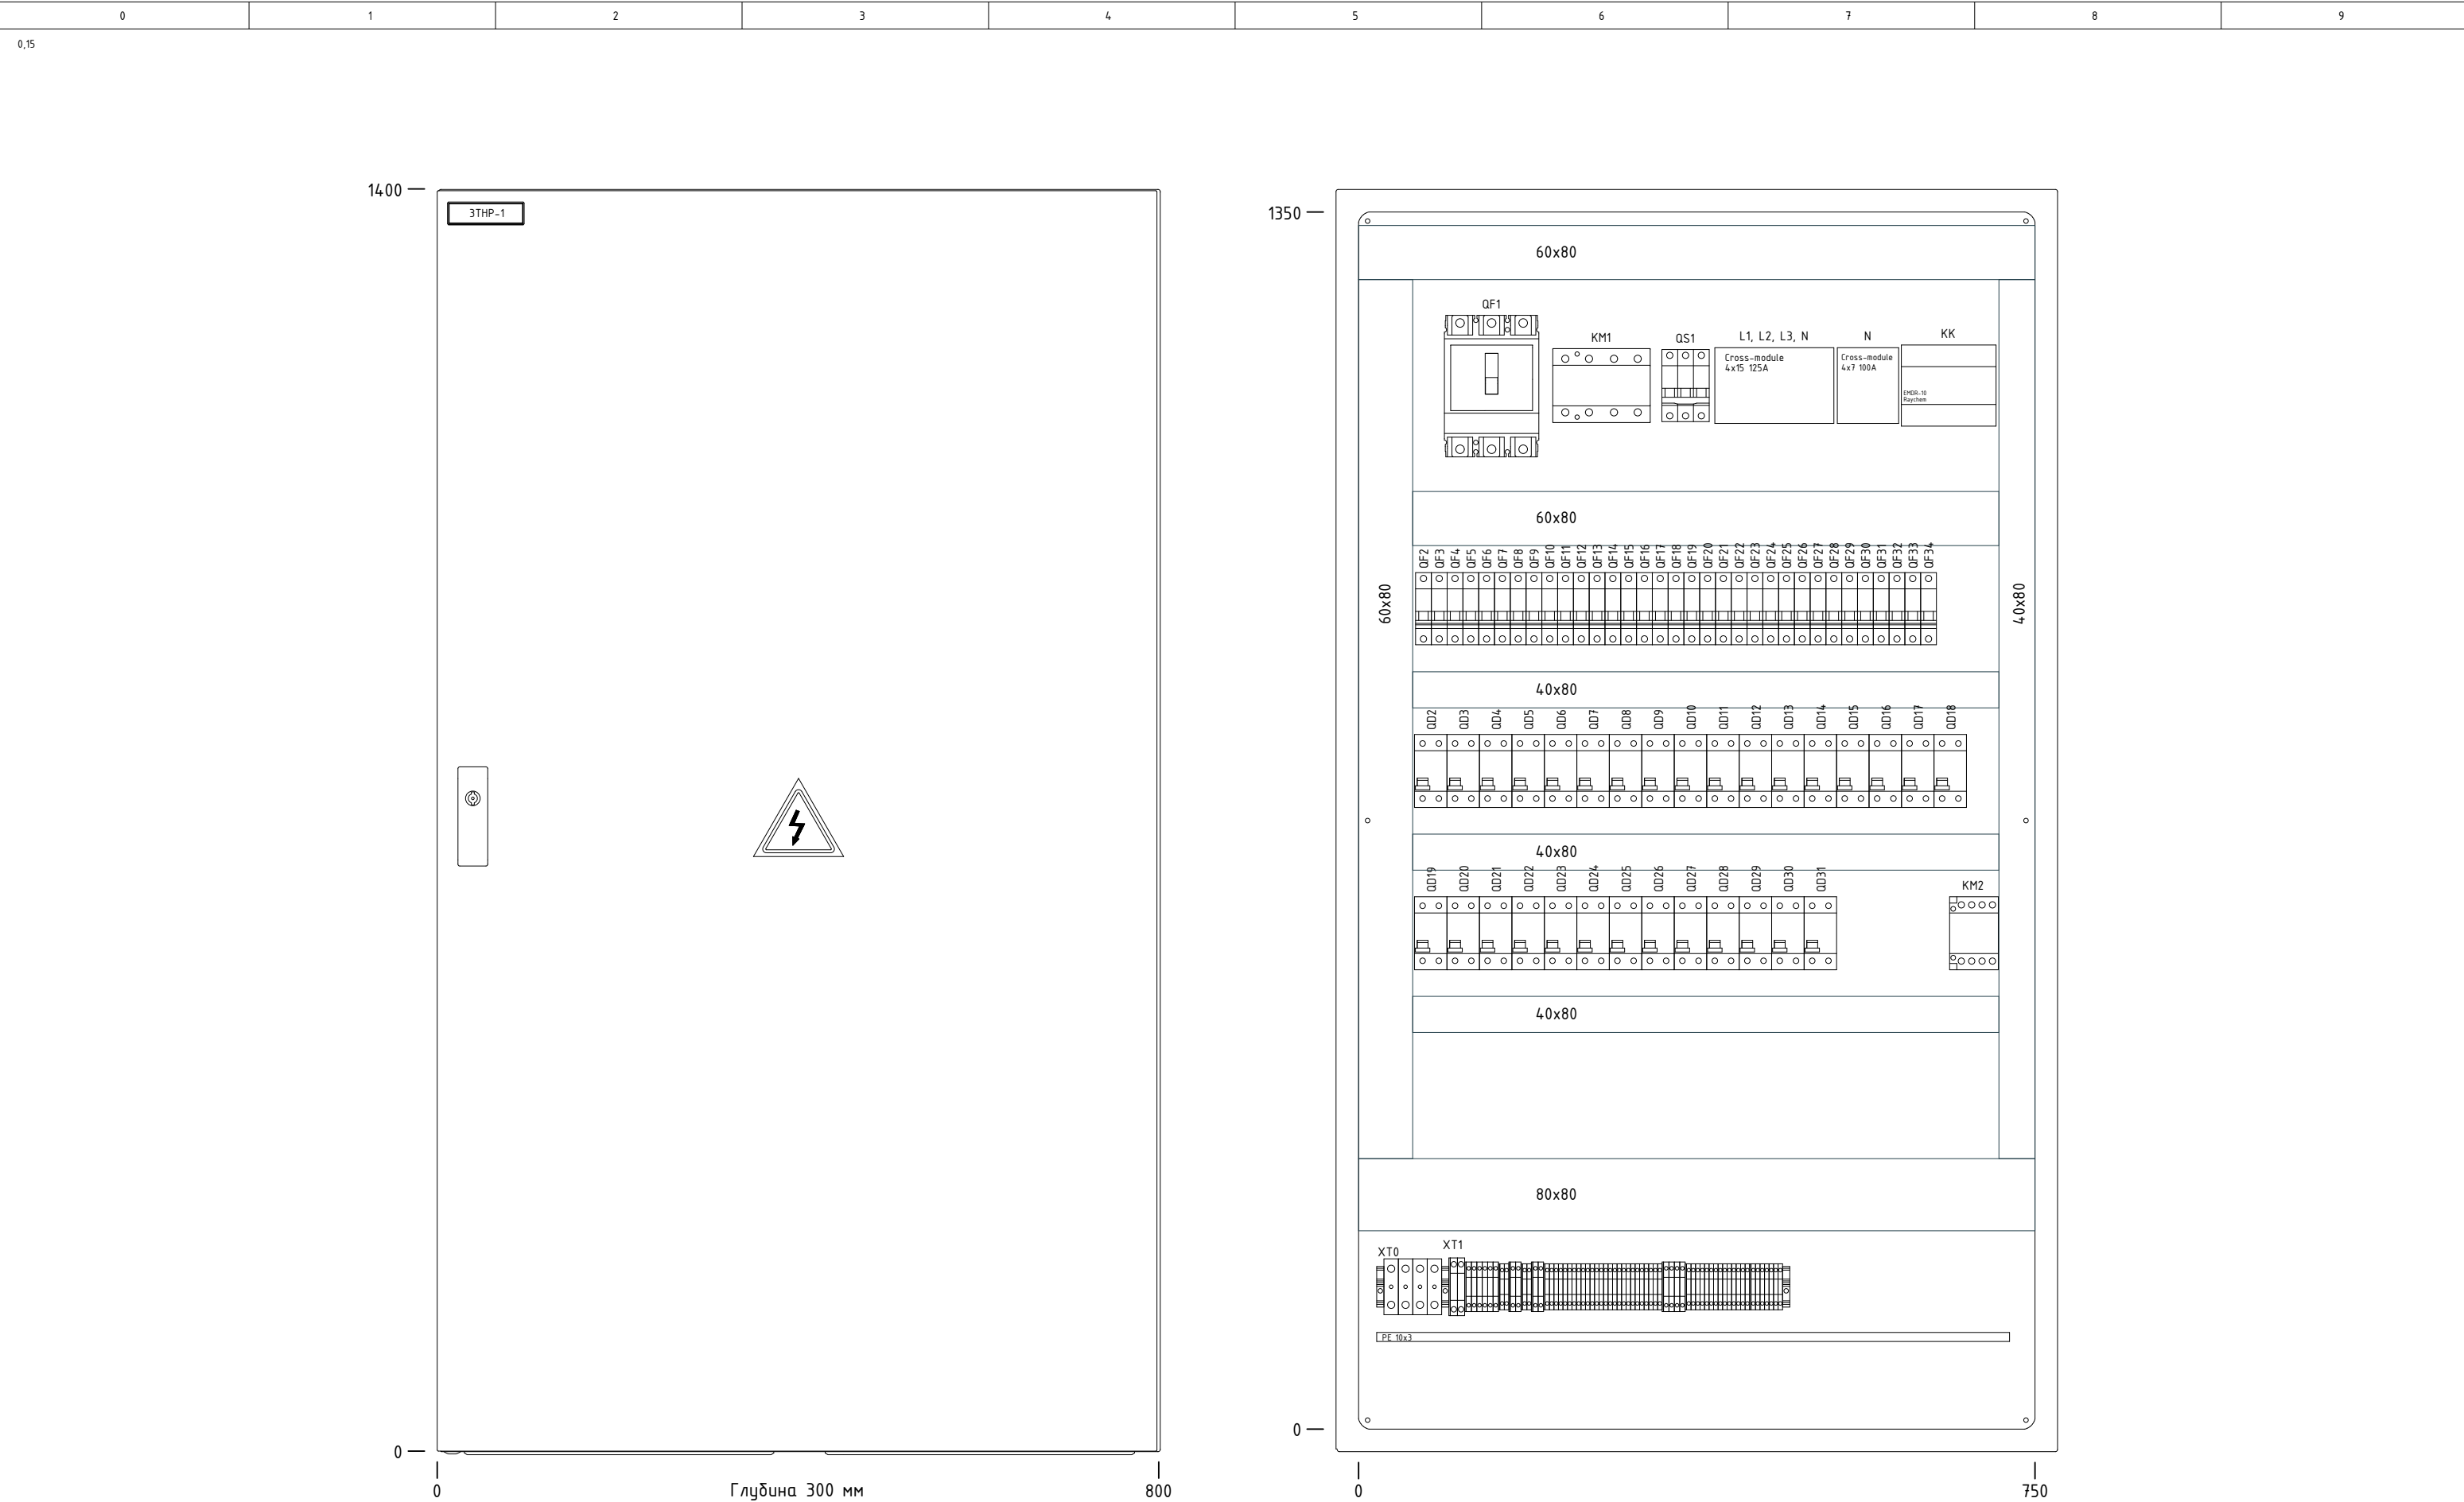


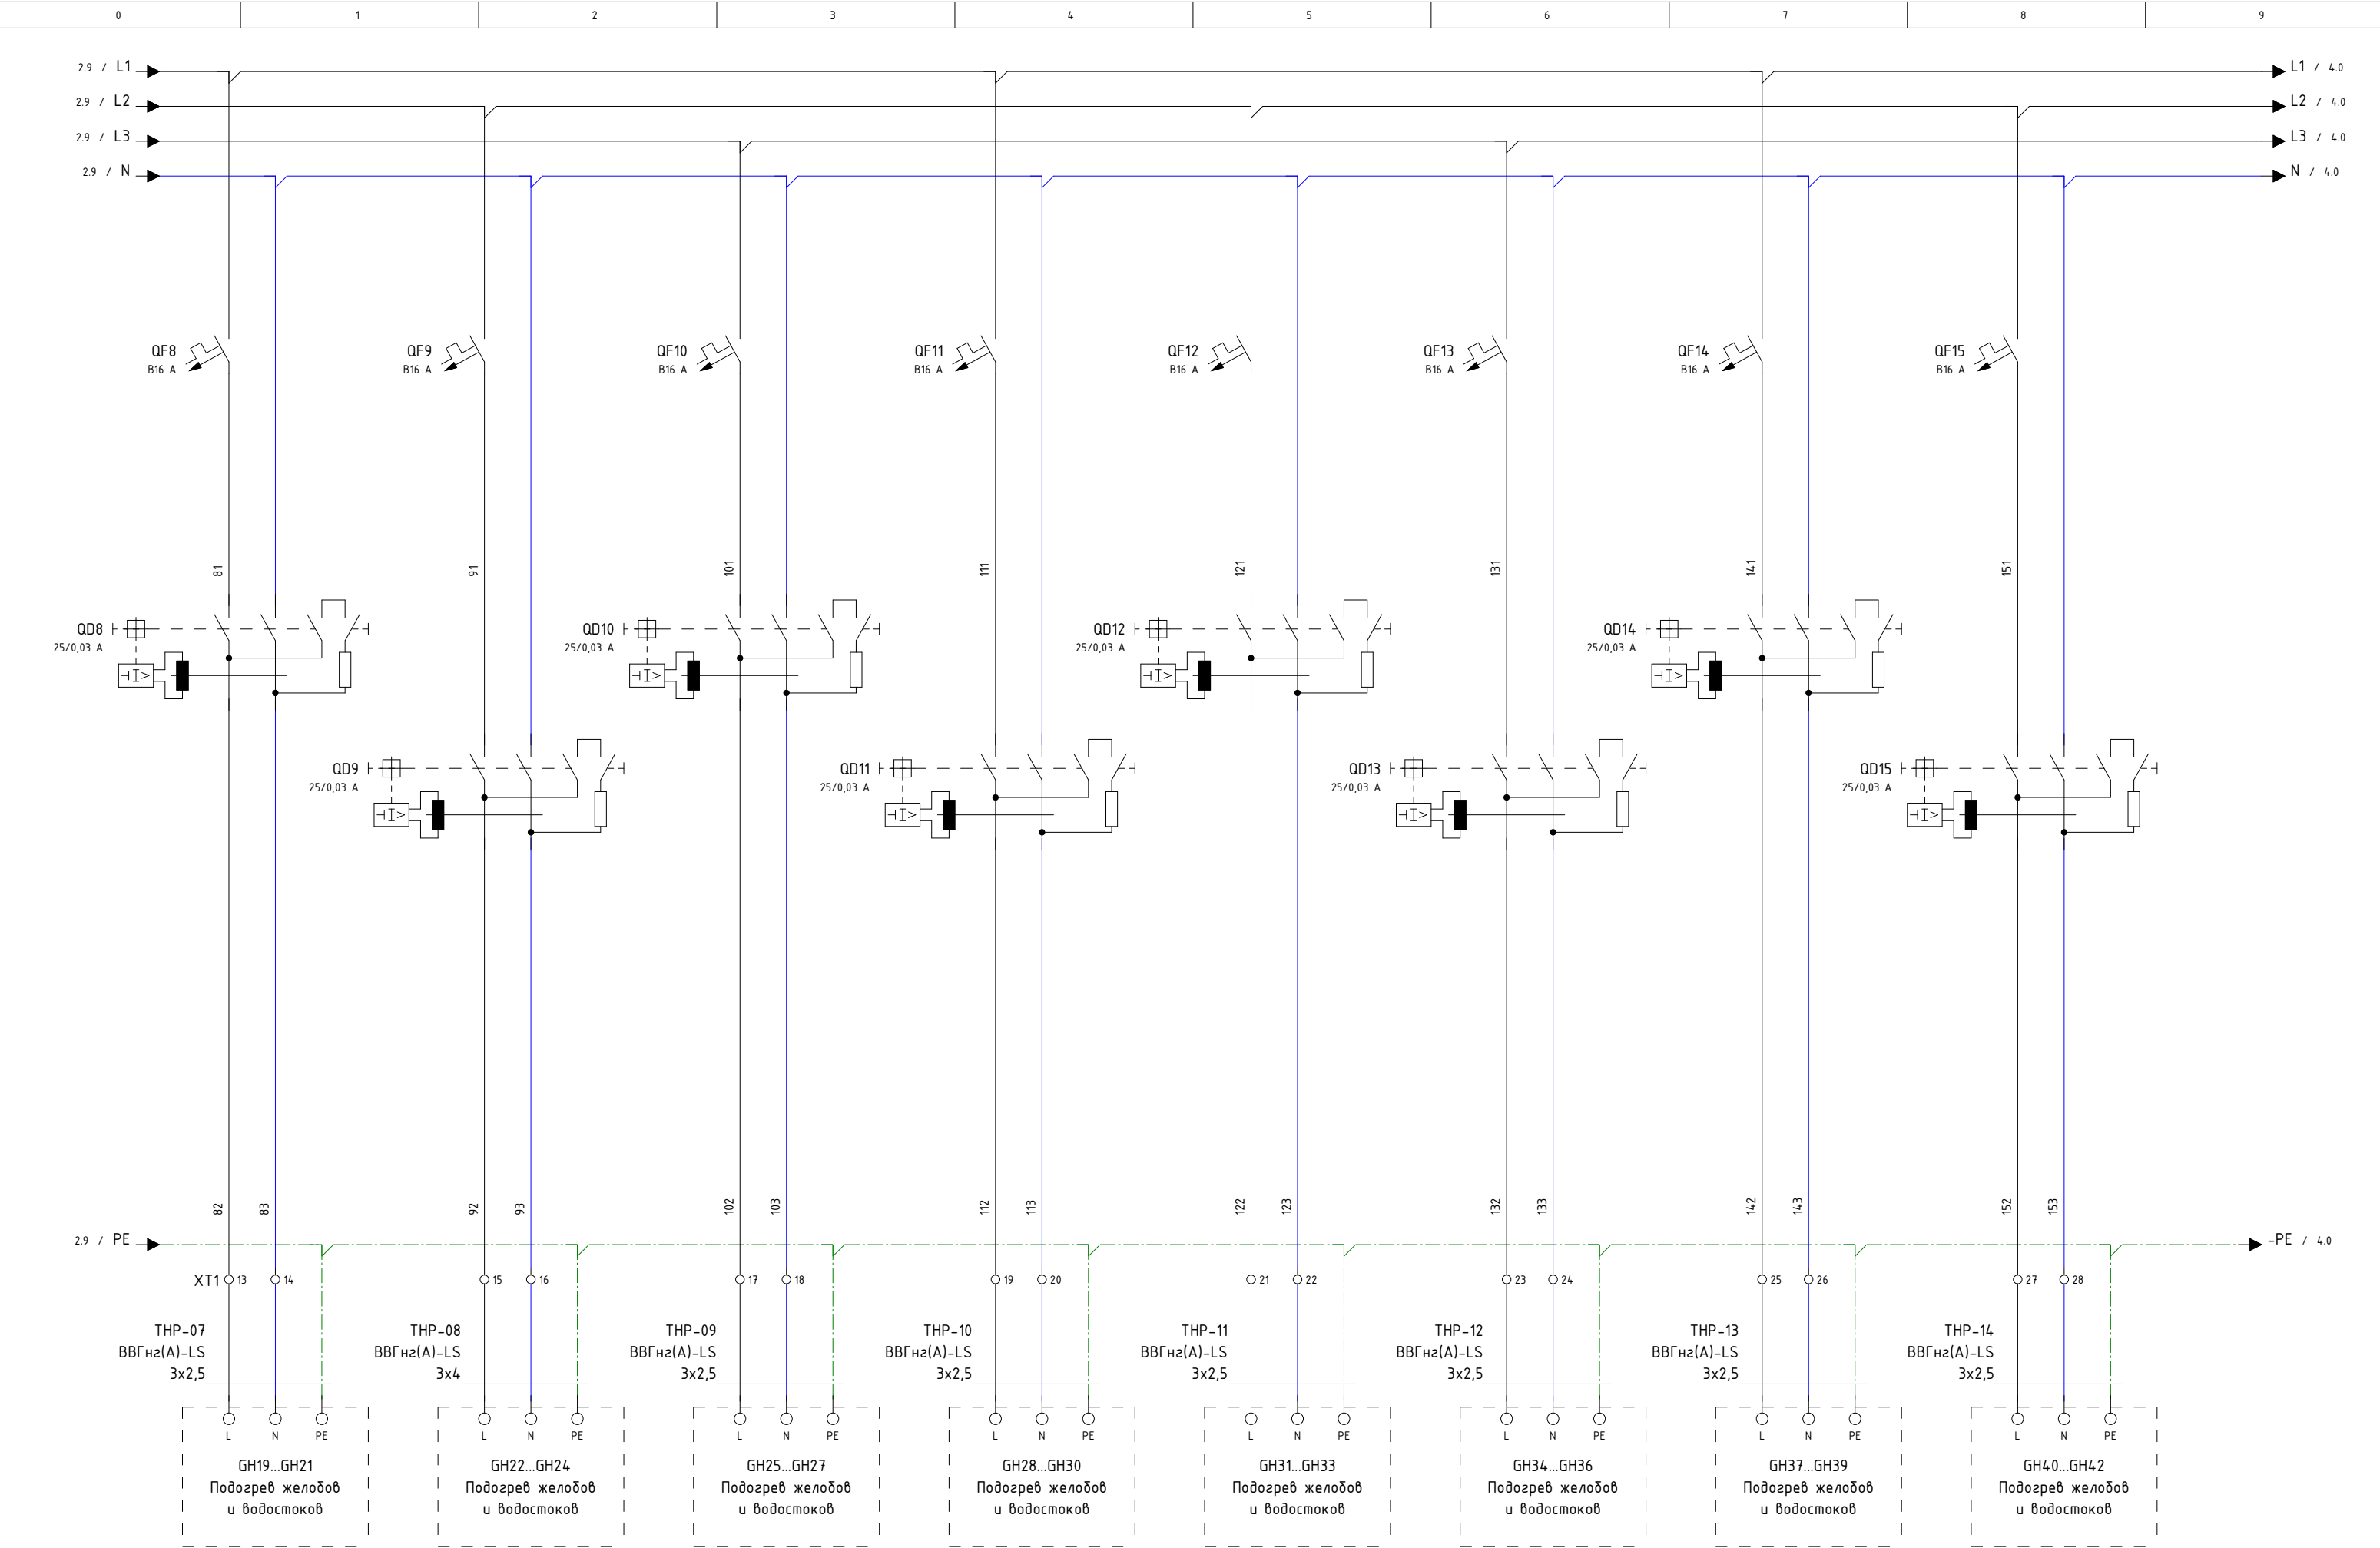


2										4	
		date		02.03.2023							
		designer		ramzov.a							
		verify		Stupakov							
revision	date	name	standard	original	copy	Contractor		Распределение нагрузки		Щит распределительный	
								Feeder distribution		= 3THP-1	
										+ Производство	
										SLD number:	
										339-39	
										page 3	
										pag. 14	

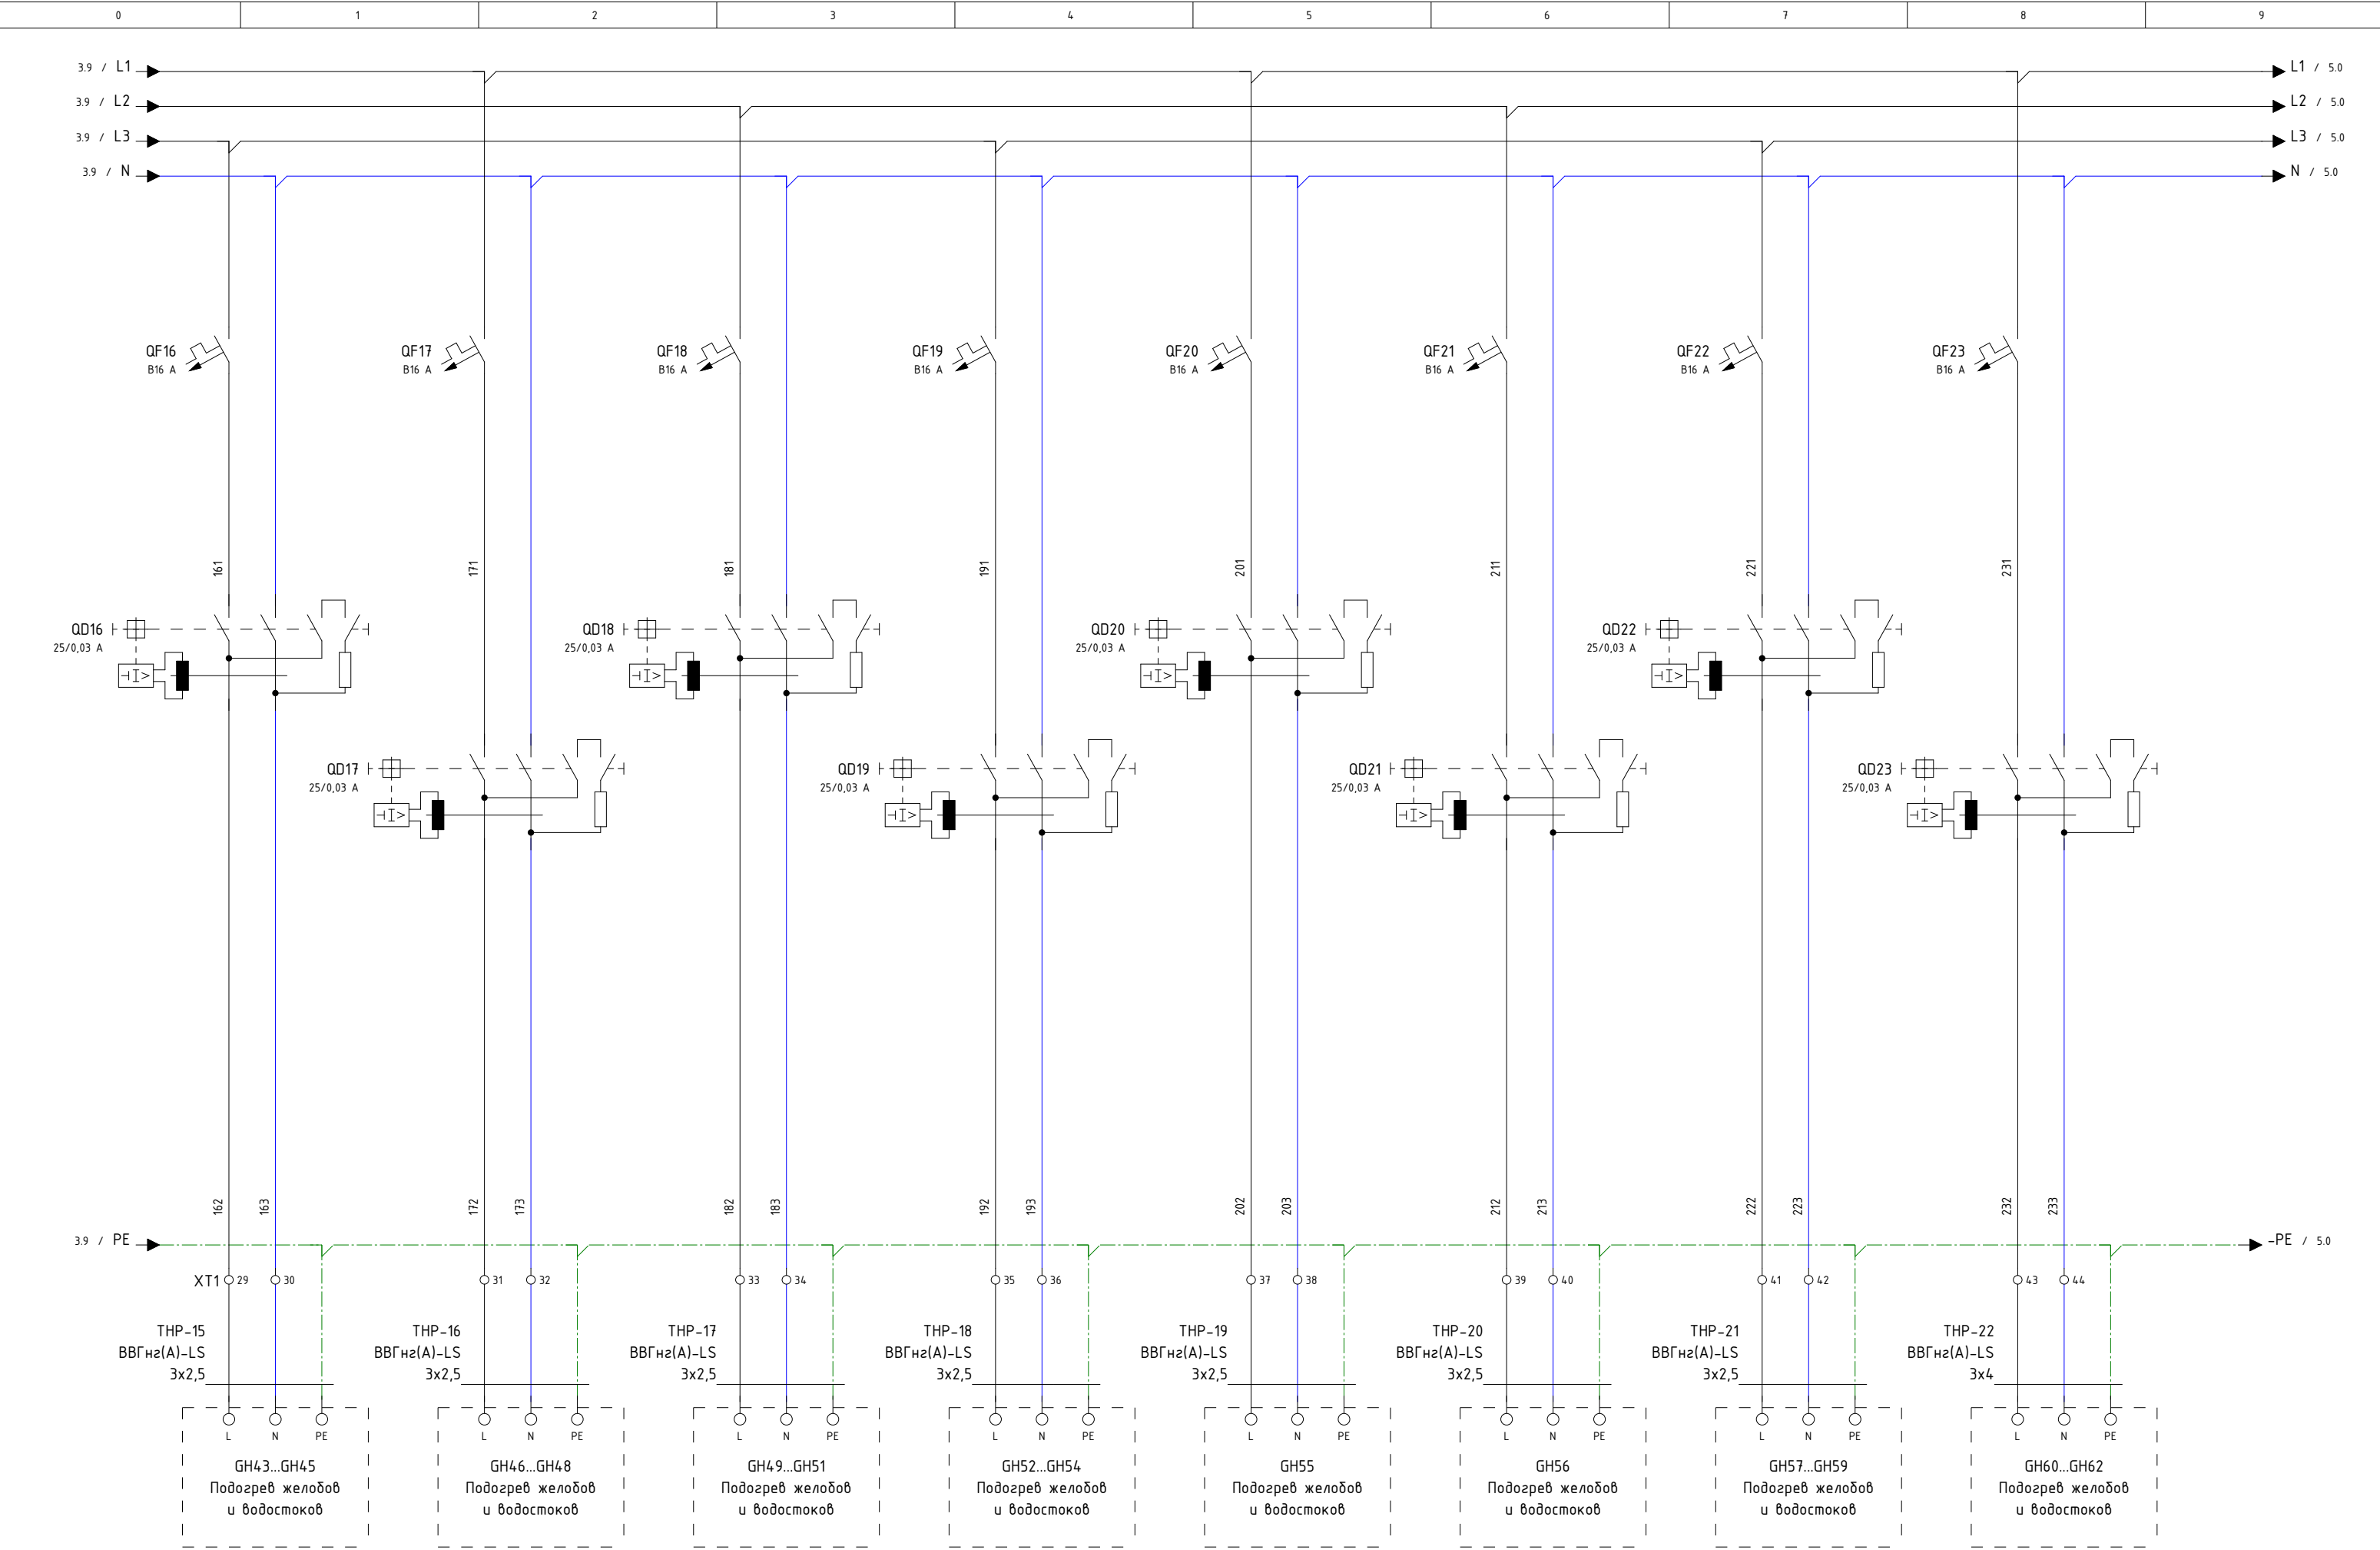

3										5																							
			date	02.03.2023						Распределение нагрузки				Щит распределительный				= 3ТНР-1															
			designer	ramzov.a										+ Производство																			
			verify	Stupakov						Feeder distribution																							
revision	date	name	standard	original				copy				Contractor								SLD number:				339-39				page 4					
																																pag. 14	

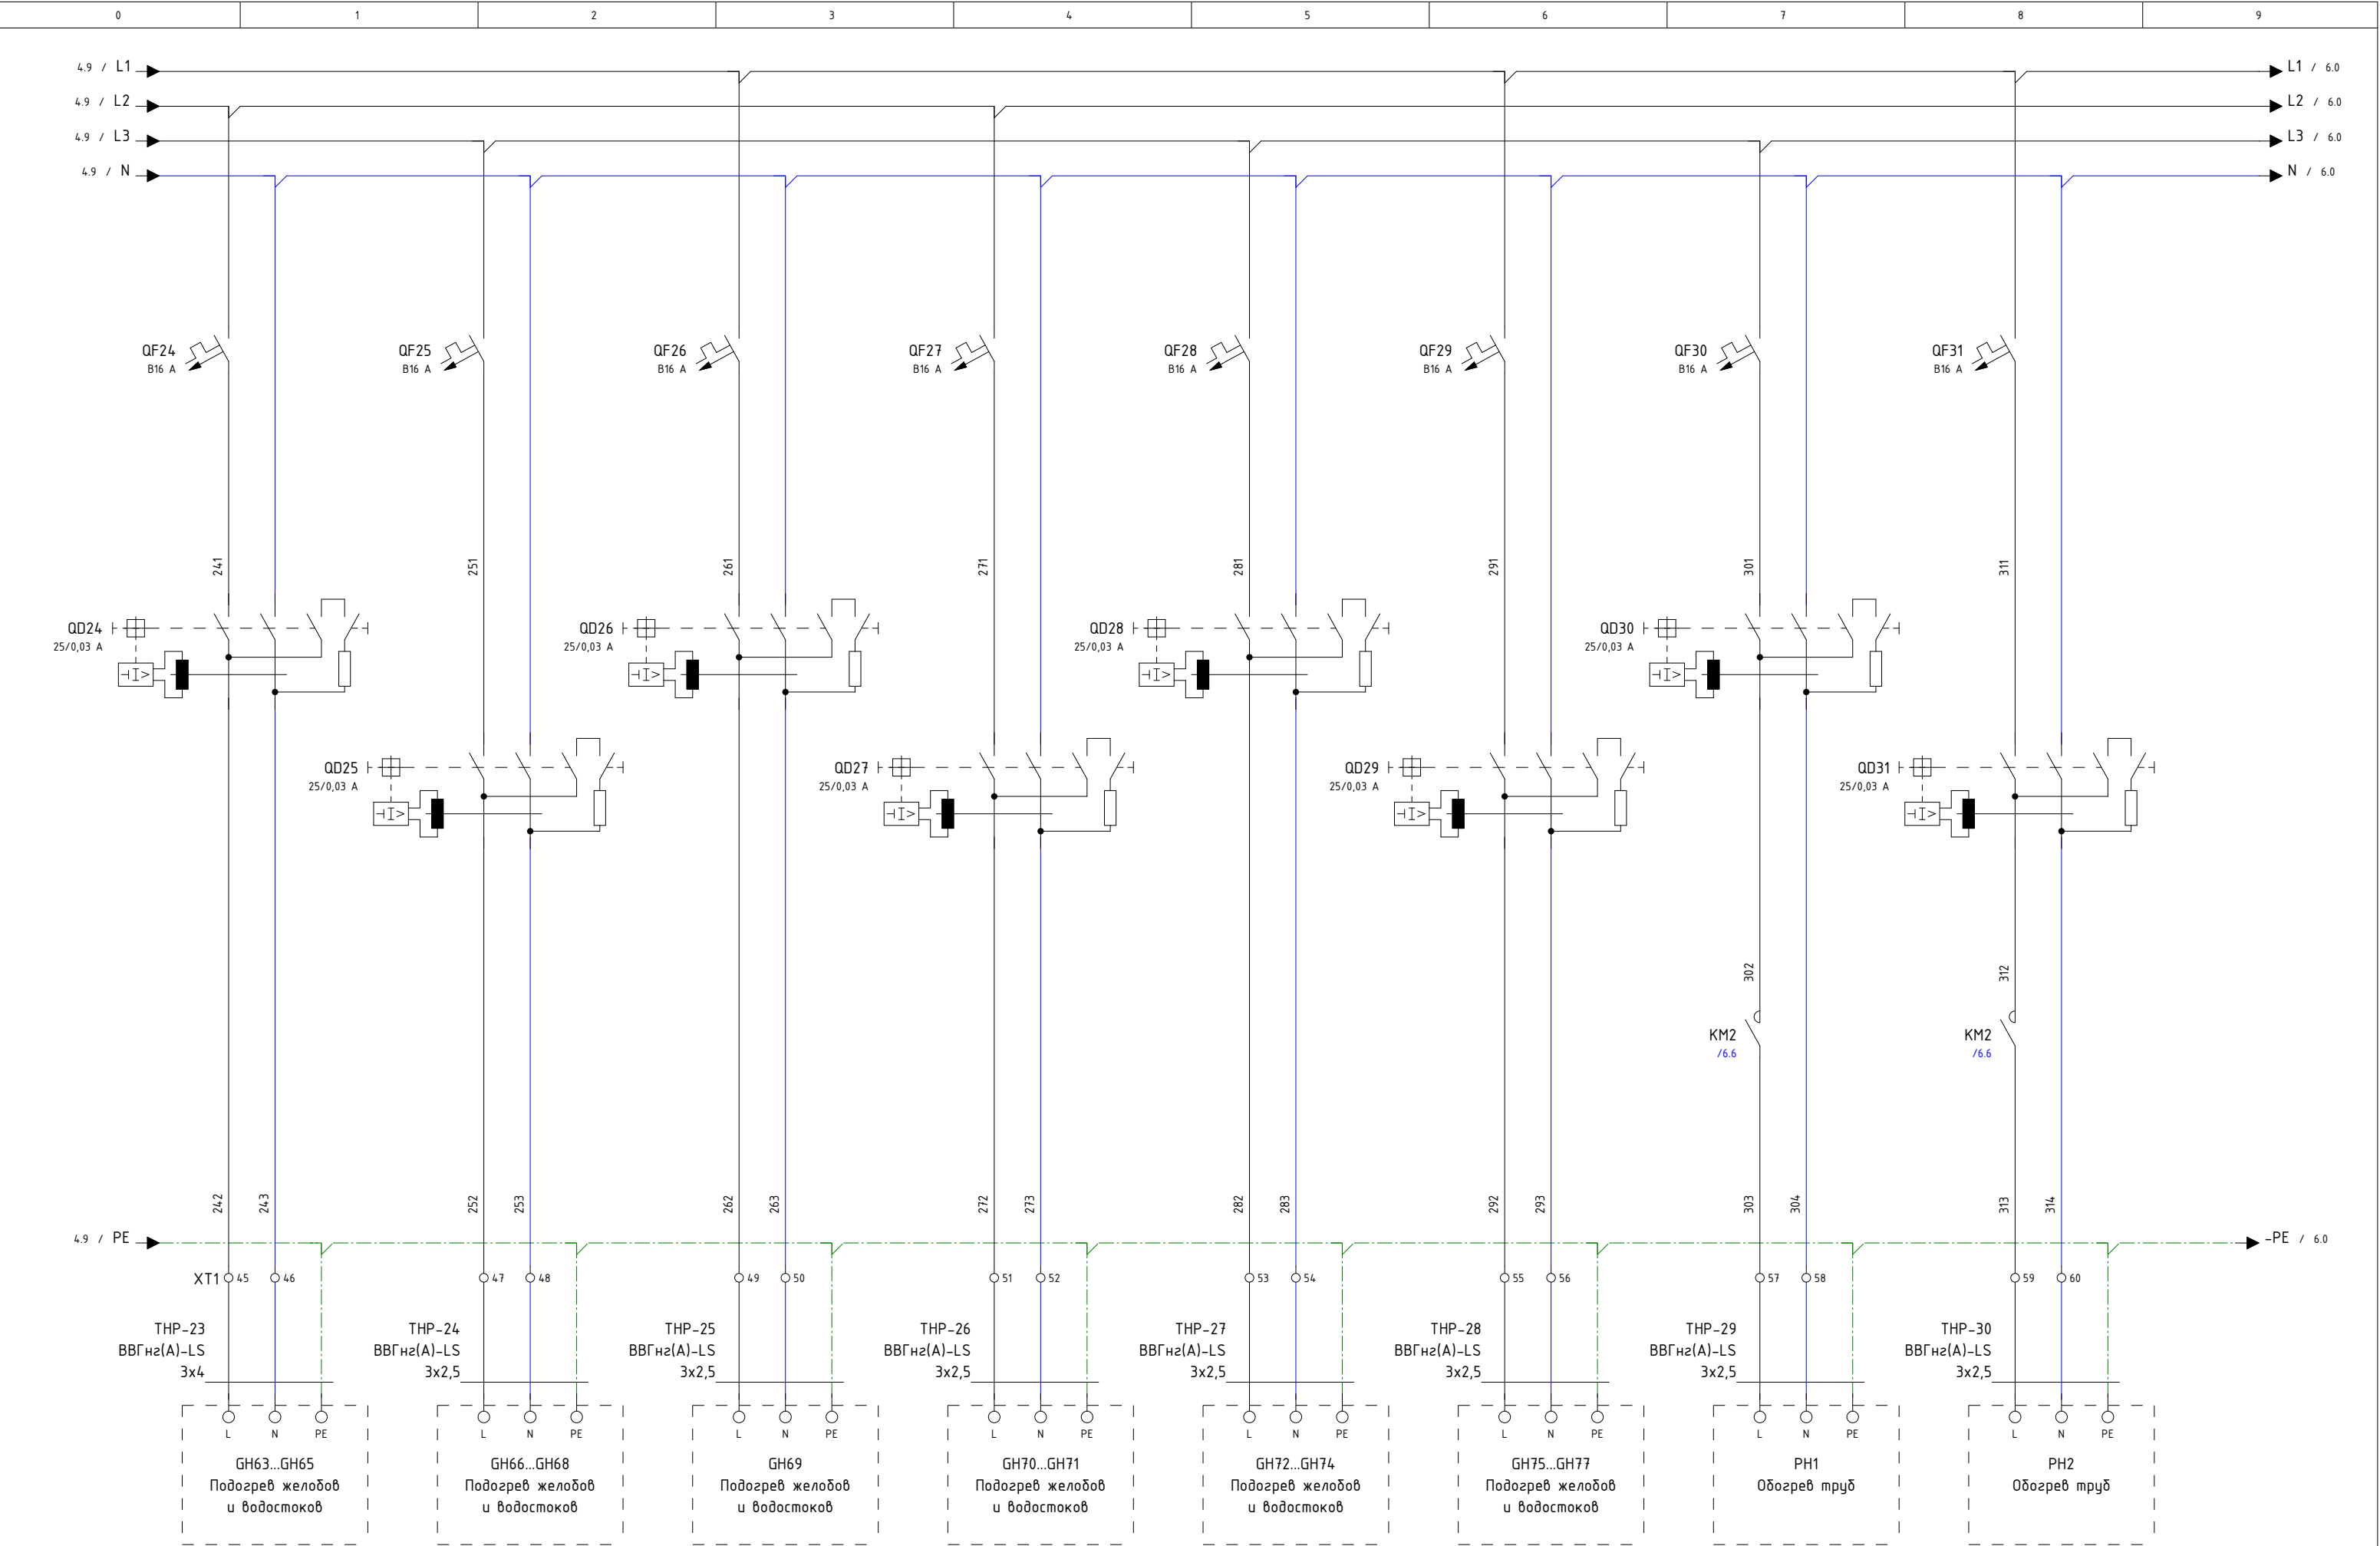

--	--	

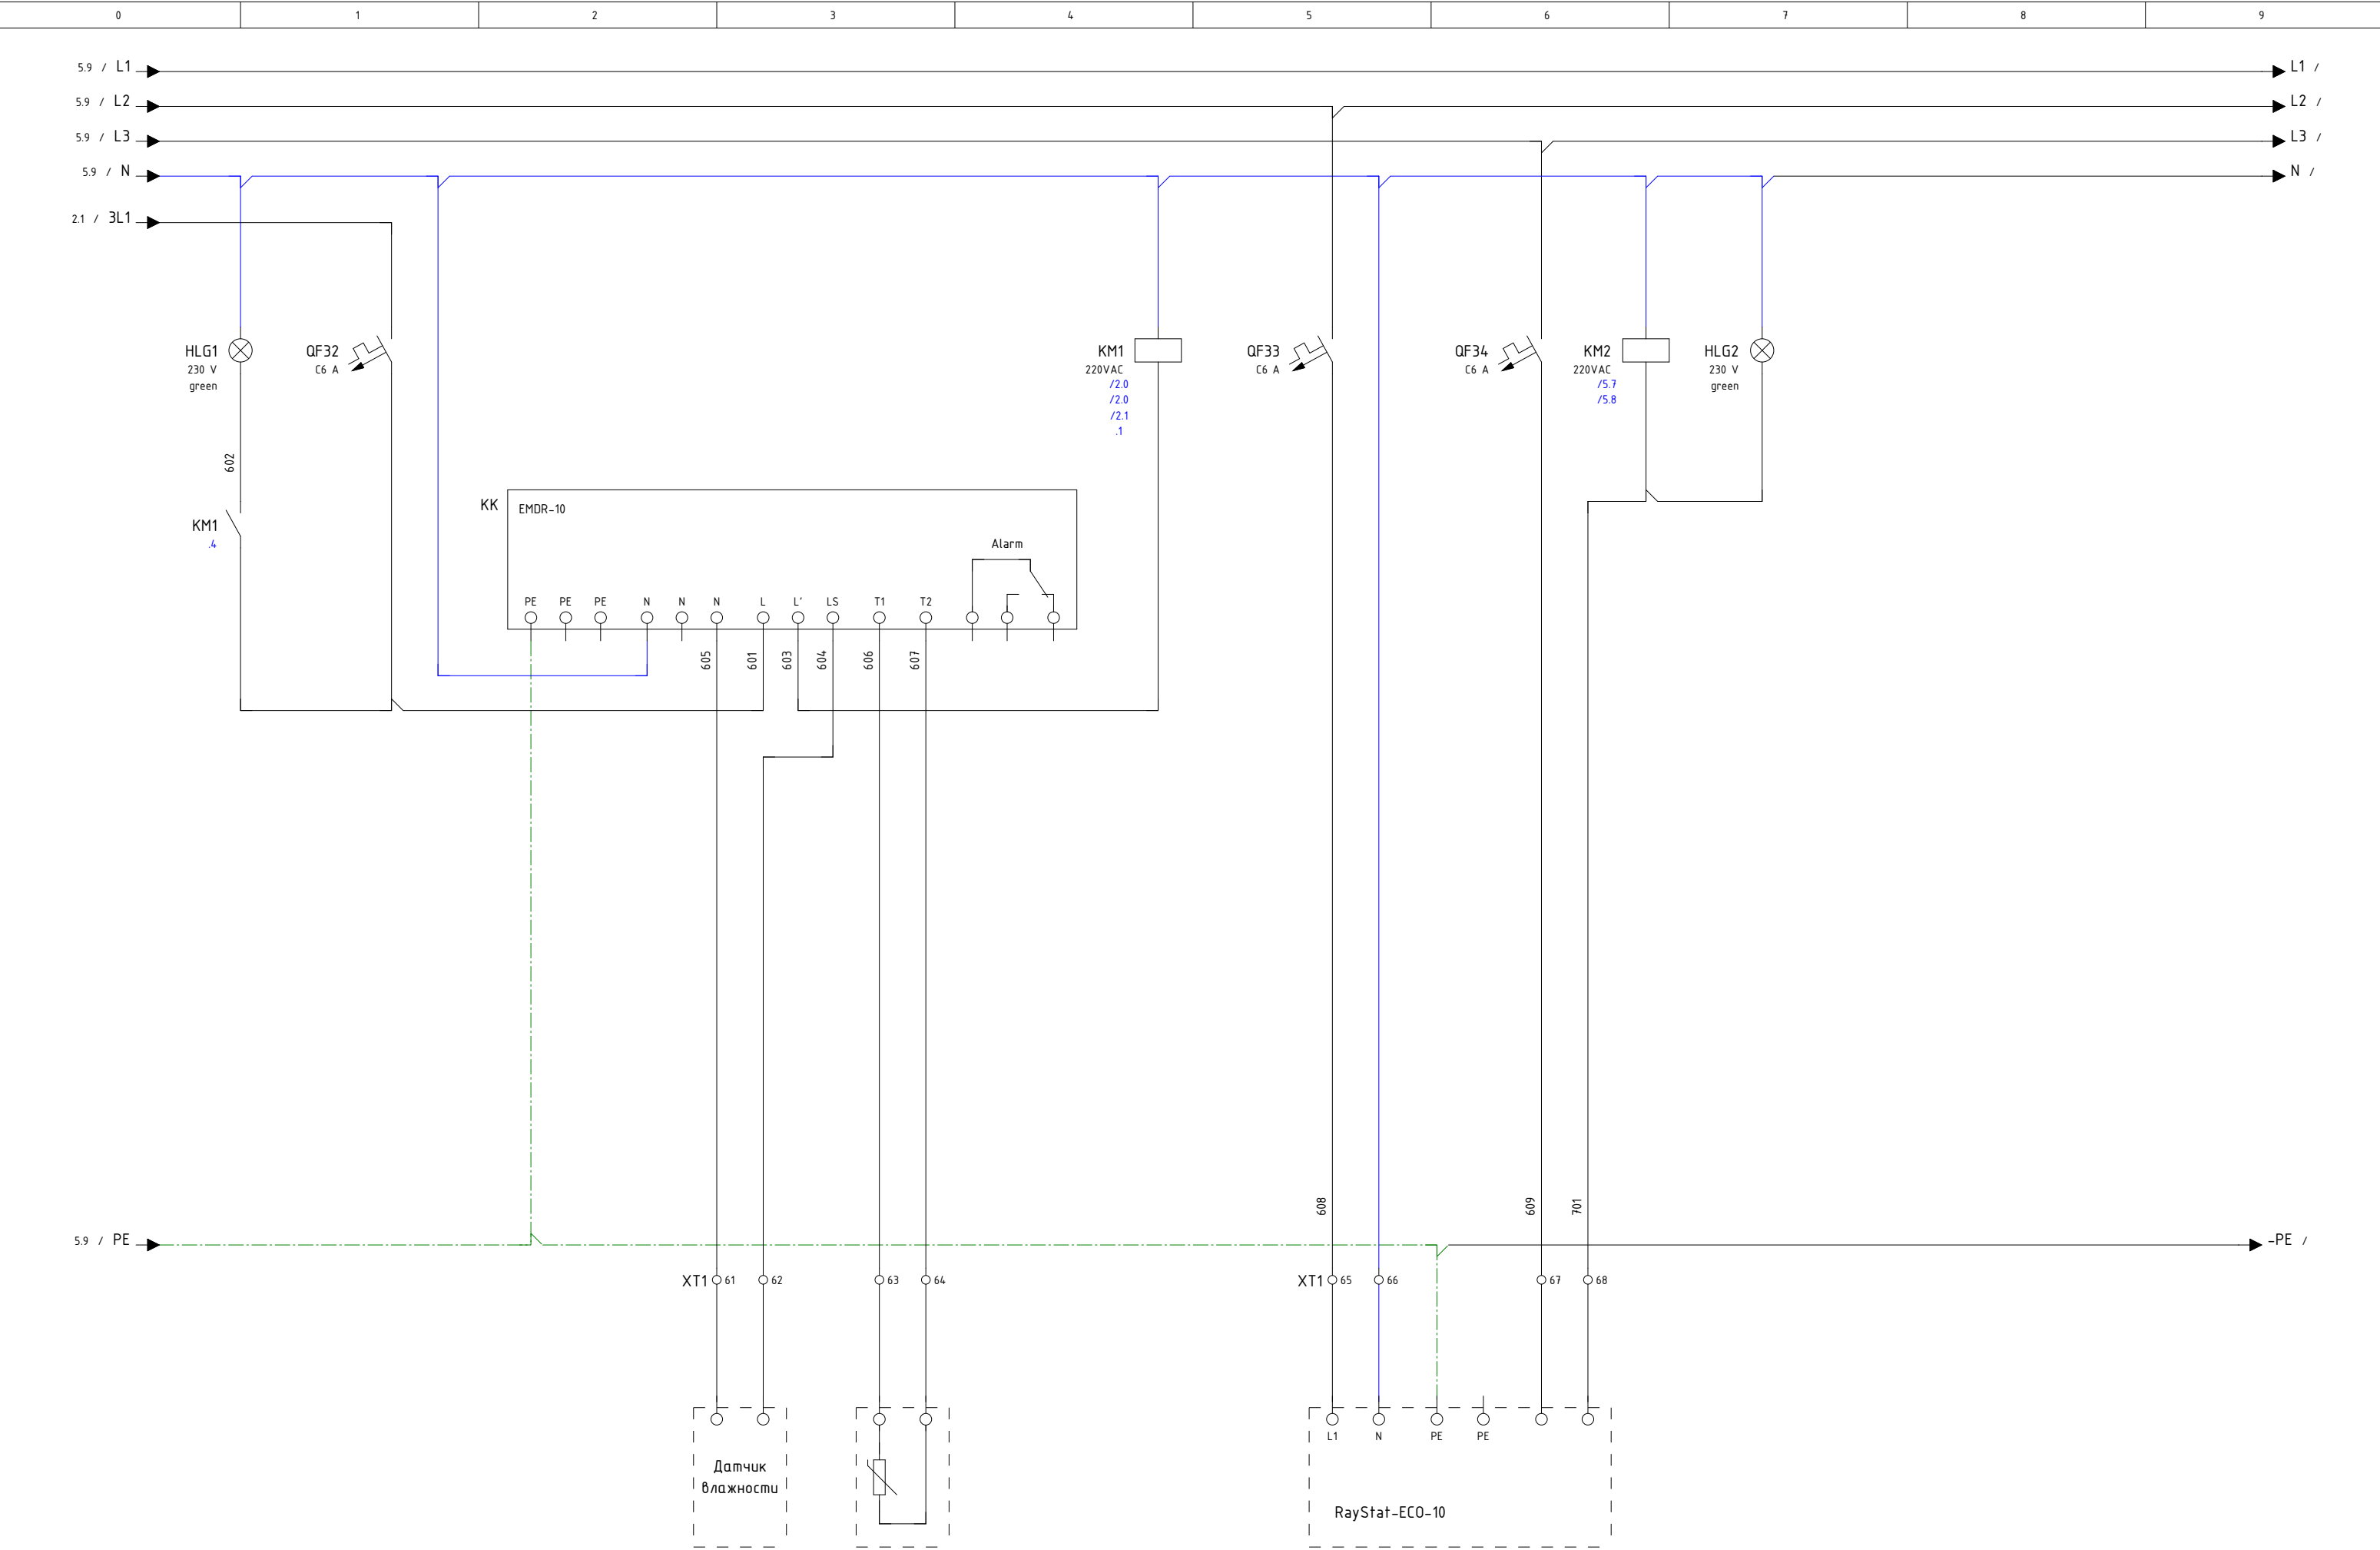

0	1	2	3	4	5	6	7	8	9
Спецификация элементов по группам / Parts List Grouped									
Усл. обозначение Symbol notation	Кол-во Quantity	Наименование	Item	Тип Type	Производитель Manufacturer	Заказной номер Custom number	Страница Page		
-HLG1	2	LED индикатор зеленый 220VAC			IEK	BLS10-ADDS-230-K06	/6.1		
-HLG2							/6.7		
-KK	1	Терморегулятор	Thermoregulator		Raychem	EMDR-10	/6.2		
-KM1	1	Контактор 100А 4р 230VAC	Contacto ^r 100A 4p 230VAC		KEA3	321247	/6.4		
-KM2	1	Контактор 40А 4р 230VAC	Contacto ^r 40A 4p 230VAC		KEA3	321203	/6.6		
-QD2	30	УЗО 2P-25/0,03 А А	RCCB 2P-25/0,03 A A		KEA3	221928	/2.2		
-QD3							/2.3		
-QD4							/2.4		
-QD5							/2.5		
-QD6							/2.7		
-QD7							/2.8		
-QD8							/3.0		
-QD9							/3.2		
-QD10							/3.3		
-QD11							/3.4		
-QD12							/3.5		
-QD13							/3.6		
-QD14							/3.7		
-QD15							/3.8		
-QD16							/4.0		
-QD17							/4.2		
-QD18							/4.3		
-QD19							/4.4		
-QD20							/4.5		
-QD21							/4.6		
-QD22							/4.7		
-QD23							/4.8		
-QD24							/5.0		
-QD25							/5.2		
-QD26							/5.3		
-QD27							/5.4		
-QD28							/5.5		
-QD29							/5.6		
-QD30							/5.7		
-QD31							/5.8		
-QF1	1	Автомат 3P 100 А 40kA	MCCB 3P 100 A 40kA		KEA3	255731	/2.0		
-QF2	30	Автомат 1P B16A 10kA	MCB 1P B16A 10kA		KEA3	260228	/2.2		

0	1	2	3	4	5	6	7	8	9
Спецификация элементов по группам / Parts List Grouped									
Усл. обозначение Symbol notation	Кол-во Quantity	Наименование	Item	Тип Type	Производитель Manufacturer	Заказной номер Custom number	Страница Page		
-QF3							/2.3		
-QF4							/2.4		
-QF5							/2.5		
-QF6							/2.7		
-QF7							/2.8		
-QF8							/3.0		
-QF9							/3.2		
-QF10							/3.3		
-QF11							/3.4		
-QF12							/3.5		
-QF13							/3.6		
-QF14							/3.7		
-QF15							/3.8		
-QF16							/4.0		
-QF17							/4.2		
-QF18							/4.3		
-QF19							/4.4		
-QF20							/4.5		
-QF21							/4.6		
-QF22							/4.7		
-QF23							/4.8		
-QF24							/5.0		
-QF25							/5.2		
-QF26							/5.3		
-QF27							/5.4		
-QF28							/5.5		
-QF29							/5.6		
-QF30							/5.7		
-QF31							/5.8		
-QF32	3	Автомат 1P C6A 10kA	MCB 1P C6A 10kA		KEA3	249252	/6.1		
-QF33							/6.5		
-QF34							/6.6		
-QS1	1	Выключатель нагрузки ВН-32, 3P 100 A	Load switch ВН-32, 3P 100 A		KEA3	141641	/2.0		
-XT0:1	3	Проходная клемма, винтовое соединение 35	Terminal strip 35	AVK 35 RD	Klemsan	304250	/2.0		
-XT0:2							/2.0		
-XT0:3							/2.1		
-XT0:1	3	Концевой стопор	End Bracket	KD 3	Klemsan	495049	/2.0		

Спецификация элементов по группам / Parts List Grouped

Усл. обозначение Symbol notation	Кол-во Quantity	Наименование	Item	Tun Type	Производитель Manufacturer	Заказной номер Custom number	Страница Page
-ХТ1:1							/2.2
-ХТ0:N	1	Проходная клемма 35 синяя	Terminal strip 35	AVK 35 RD	Klemsan	304251	/2.1
-ХТ1:1	1	Клемма пружинная серая 6	Terminal strip 6		Klemsan	306249	/2.2
-ХТ1:1	1	Торцевая крышка для YBK6 (серая)	Terminal cover for YBK6		Klemsan	446349	/2.2
-ХТ1:2	1	Клемма пружинная синяя 6	Terminal strip 6		Klemsan	306241	/2.2
-ХТ1:3	7	Клемма пружинная серая 4	Terminal strip 4		Klemsan	306239	/2.3
-ХТ1:5							/2.4
-ХТ1:7							/2.5
-ХТ1:11							/2.8
-ХТ1:15							/3.2
-ХТ1:43							/4.8
-ХТ1:45							/5.0
-ХТ1:3	4	Торцевая крышка для YBK4 (серая)	Terminal cover for YBK4		Klemsan	446339	/2.3
-ХТ1:11							/2.8
-ХТ1:15							/3.2
-ХТ1:43							/4.8
-ХТ1:4	7	Клемма пружинная синяя 4	Terminal strip 4		Klemsan	306231	/2.4
-ХТ1:6							/2.5
-ХТ1:8							/2.6
-ХТ1:12							/2.8
-ХТ1:16							/3.2
-ХТ1:44							/4.8
-ХТ1:46							/5.1
-ХТ1:9	28	Клемма пружинная серая 2,5	Terminal strip 2,5		Klemsan	306229	/2.7
-ХТ1:13							/3.0
-ХТ1:17							/3.3
-ХТ1:19							/3.4
-ХТ1:21							/3.5
-ХТ1:23							/3.6
-ХТ1:25							/3.7
-ХТ1:27							/3.8
-ХТ1:29							/4.0
-ХТ1:31							/4.2
-ХТ1:33							/4.3
-ХТ1:35							/4.4
-ХТ1:37							/4.5
-ХТ1:39							/4.6

